OBJEKT A
PŮDORYS 3.NADZEMNÍHO PODLAŽÍ

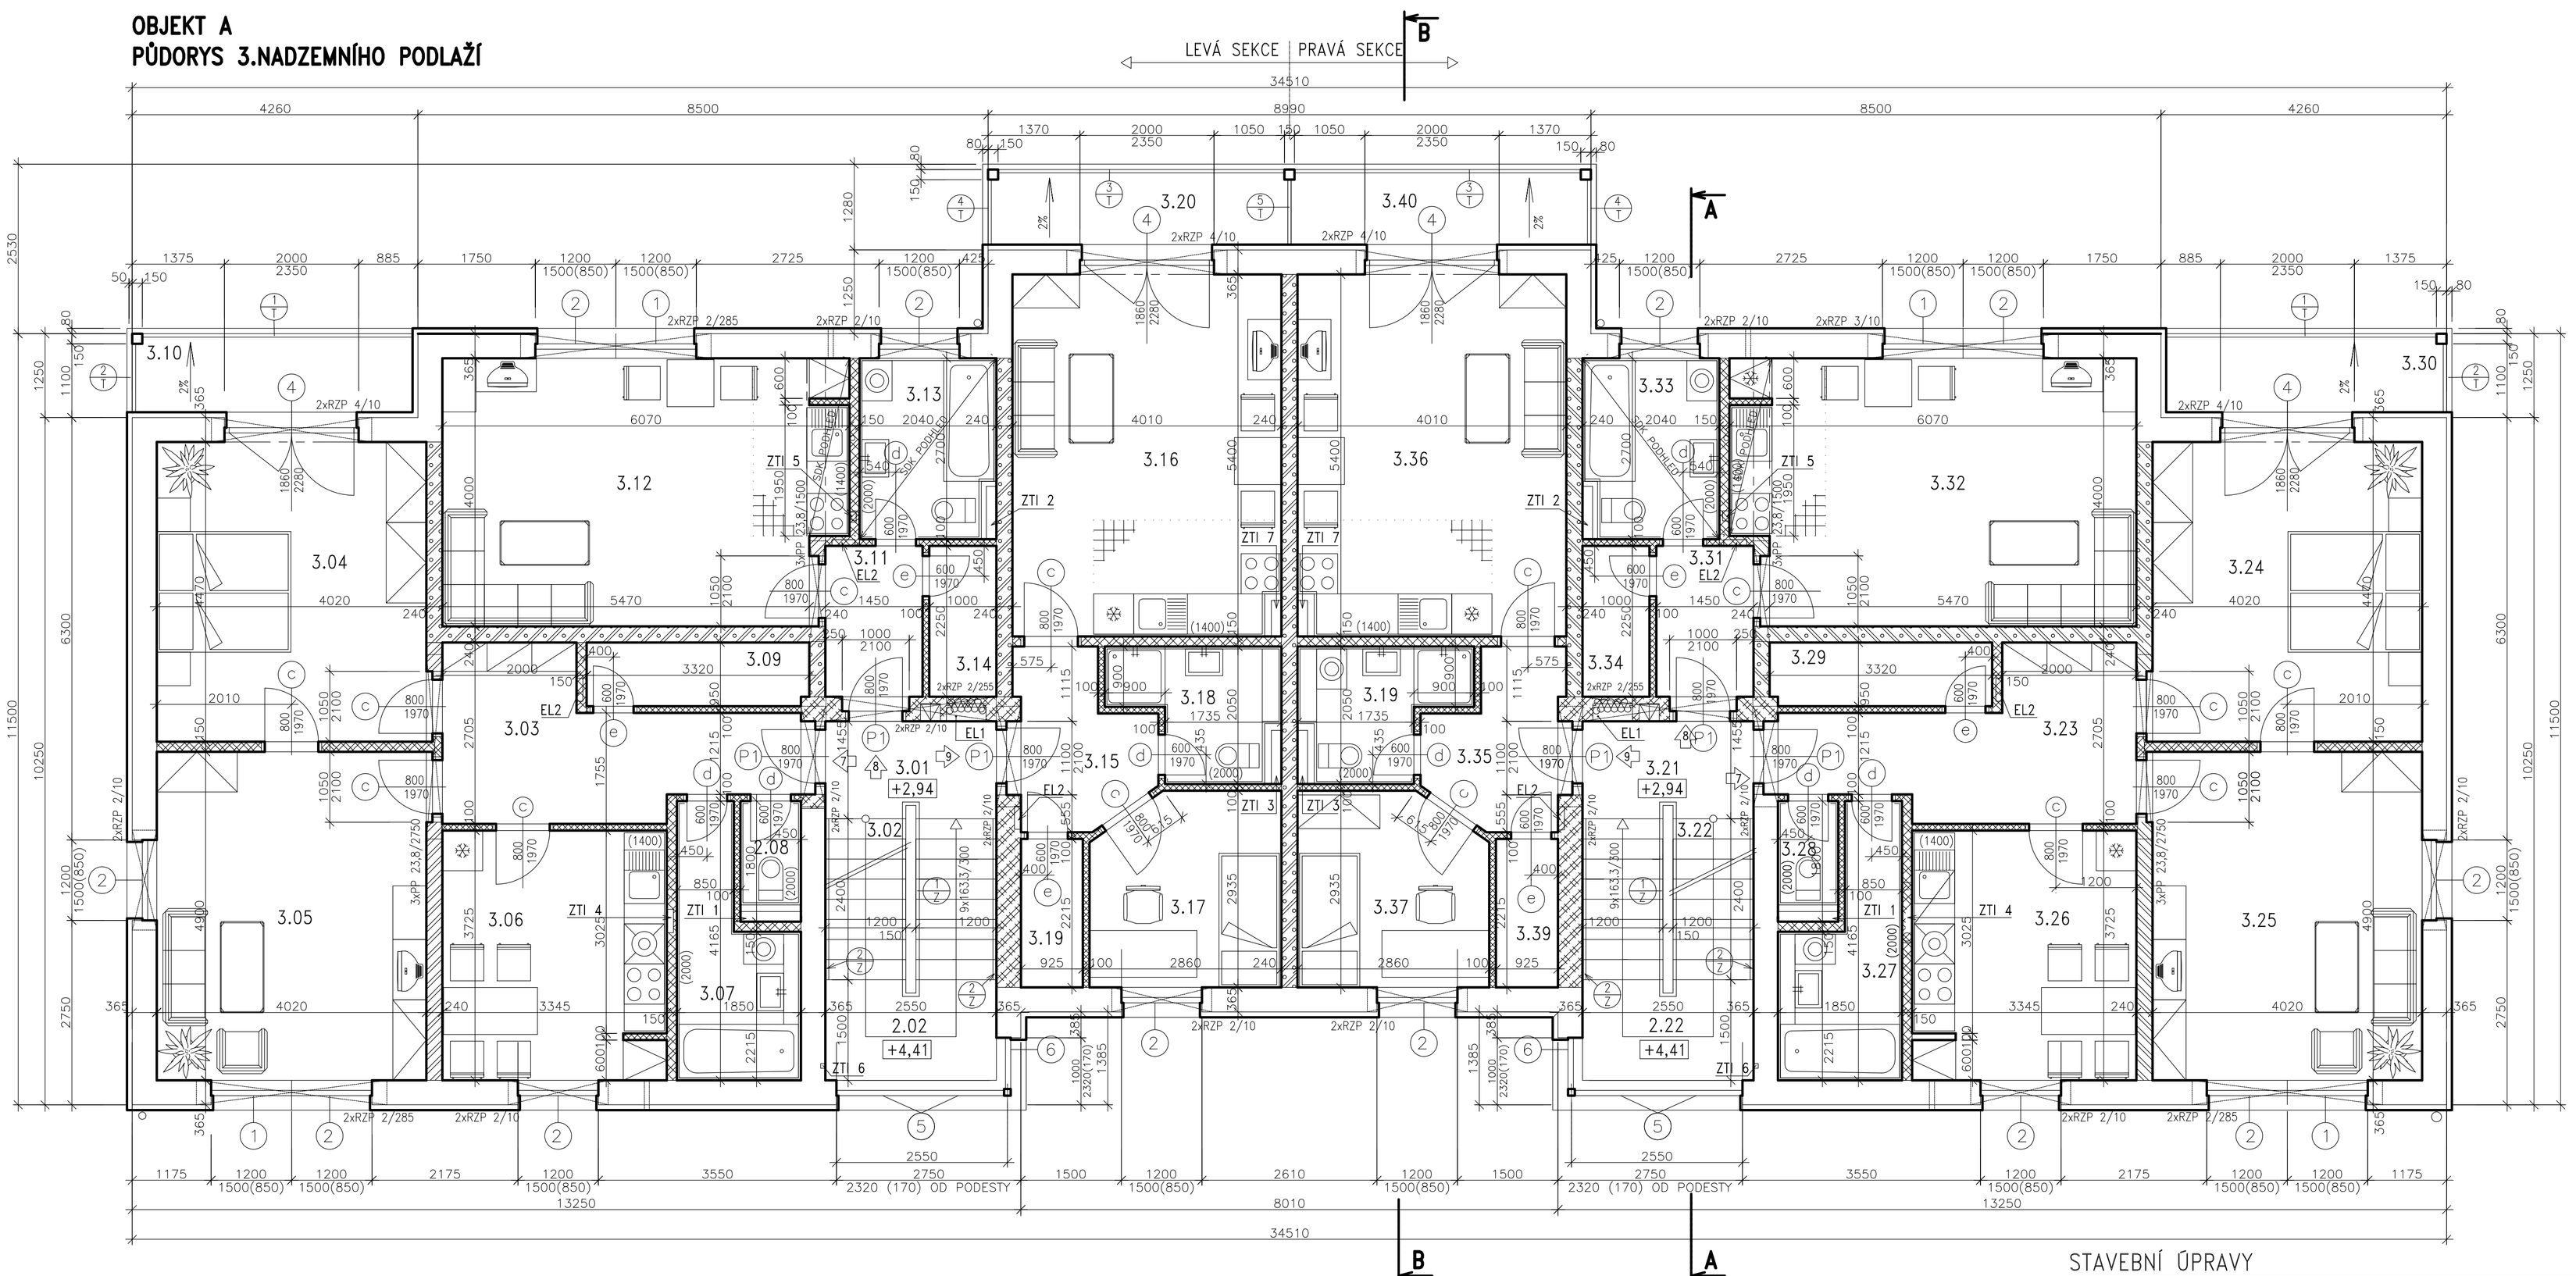

TABULKA MÍSTNOST

	Č.		MÍSTNOST	m²	PODLAHA	STĚN	STROPŮ	MALBA	POZNÁMKA
BYT č. 7-CELKEM 76,0m2	3.01	3.21	CHODBA	3,7	P6 KERAM. DLAŽBA	VÁPENNÁ ŠTUKOVÁ	STĚRKOVÁ OMÍTKA	HET KLASIK	KERAM.SOKL. 80mm DO v.1,2m SIGMULTO
	3.02	3.22	SCHODIŠTĚ	9,9	P6 KERAM. DLAŽBA SCHODOVKY	—,—	—,—	—,—	KERAM.SOKL. 80mm DO v.1,2m SIGMULTO
	3.03	3.23	CHODBA	10,0	P3 KERAM. DLAŽBA	VÁPENNÁ ŠTUKOVÁ	STĚRKOVÁ OMÍTKA	HET KLASIK	KERAM.SOKL. v=80mm
	3.04	3.24	POKOJ	18,0	P5 LAMELA MELAMIN	—,—	—,—	—,—	UKONČOVACÍ LIŠTA
	3.05	3.25	POKOJ	19,7	P5 LAMELA MELAMIN	—,—	—,—	—,—	UKONČOVACÍ LIŠTA
	3.06	3.26	KUCHYŇ	12,4	P3 KERAM. DLAŽBA	—,—	—,—	—,—	KER.OBKLAD v.1400mm KER.SOKL.
	3.07	3.27	KOUPELNA	6,0	P4 KERAM. DLAŽBA	—,—	—,—	—,—	KER.OBKLAD v=2000mm
	3.08	3.28	WC	1,4	P4 KERAM. DLAŽBA	—,—	—,—	—,—	KER.OBKLAD v=2000mm
	3.09	3.29	KOMORA	3,2	P3 KERAM. DLAŽBA	—,—	—,—	—,—	KERAM.SOKL. v=80mm
	3.10	3.30	BALKON	5,3	P7 KERAM. DLAŽBA MRAZUVZDORNÁ	FASÁDNÍ SYSTÉM	FASÁDNÍ SYSTÉM	FASÁDNÍ STĚRKA	KERAM.SOKL. v=80mm
BYT č.8-34,5m2	3.11	3.31	CHODBA	3,3	P3 KERAM. DLAŽBA	VÁPENNÁ ŠTUKOVÁ	STĚRKOVÁ OMÍTKA	HET KLASIK	KERAM.SOKL. v=80mm
	3.12	3.32	OBYTNÁ MÍSTNOST, KK	23,4	P5 P3 LAMELA MELAMIN KERAM. DLAŽBA	—,—	STĚRKOVÁ OM. SDK PODHLED	—,—	KER.OBKLAD v.1400mm KER.SOKL., UKONČ.LIŠTA
	3.13	3.33	KOUPELNA	5,5	P4 KERAM. DLAŽBA	—,—	STĚRKOVÁ OMÍTKA	—,—	KER.OBKLAD v=2000mm
	3.14	3.34	KOMORA	2,3	P3 KERAM. DLAŽBA	—,—	—,—	—,—	KERAM.SOKL. v=80mm
BYT č. 9-46,0m2	3.15	3.35	CHODBA	4,4	P3 KERAM. DLAŽBA	VÁPENNÁ ŠTUKOVÁ	STĚRKOVÁ OMÍTKA	HET KLASIK	KERAM.SOKL. v=80mm
	3.16	3.36	OBYTNÁ MÍSTNOST, KK	21,7	P5 P3 LAMELA MELAMIN KERAM. DLAŽBA	—,—	—,—	—,—	KER.OBKLAD v.1400mm KER.SOKL., UKONČ.LIŠTA
	3.17	3.37	POKOJ	7,8	P5 LAMELA MELAMIN	—,—	—,—	—,—	UKONČOVACÍ LIŠTA
	3.18	3.38	KOUPELNA	4,5	P4 KERAM. DLAŽBA	—,—	—,—	—,—	KER.OBKLAD v=2000mm
	3.19	3.39	KOMORA	2,0	P3 KERAM. DLAŽBA	—,—	—,—	—,—	KERAM.SOKL. v=80mm
	3.20	3.40	BALKON	5,6	P7 KERAM. DLAŽBA MRAZUVZDORNÁ	FASÁDNÍ SYSTÉM	FASÁDNÍ SYSTÉM	FASÁDNÍ STĚRKA	KERAM.SOKL. v=80mm

LEGENDA:

- ZDIVO Z CIHELNÝCH BLOKŮ POROTHERM 36,5 P+D, P10 NA MALTU MVC 2,5
- ZDIVO Z CIHELNÝCH BLOKŮ POROTHERM 36,5 AKU, P10 NA MALTU MVC 2,5
- ZDIVO Z CIHELNÝCH BLOKŮ POROTHERM 24 P+D, P10 NA MALTU MVC 2,5
- ZDIVO Z CIHELNÝCH BLOKŮ POROTHERM 24 AKU, P20 NA MALTU MVC 2,5 EVENT.ZDIVO Z CIHELNÝCH BLOKŮ POROTHERM 25 AKU P+D, P20 NA MALTU MVC 2,5
- ZDIVO Z PŘÍČKOVEK POROTHERM 11,5 P+D, P10 NA MALTU MC 5,0
- ZDIVO Z PŘÍČKOVEK POROTHERM 6,5 P+D, P10 NA MALTU MC 5,0
- ZDIVO Z PŘÍČKOVEK DUTINOVÝCH CV 14, P20 NA MC 5,0

POZNÁMKA:

1) NADPRAŽÍ OTVORŮ BUDOU TVOŘIT PREFA ŽB PŘEKLADY RZP A KERAMICKÉ PŘEKLADY POROTHERM (PP)
2) PŘI PROVÁDĚNÍ PODLAH NUTNÁ KOORDINACE SE ZTI, ELEKTRO A ÚT – ROZVODY VEDENY V PODLAZE
3) VNITŘNÍ PARAPETY V OBYTNÝCH A SPOLEČNÝCH MÍSTNOSTECH – PARAPETNÍ PROFIL MELAMIN, BARVA BÍLÁ, KOUPELNY – KERAMICKÝ OBKLAD
4) VNĚJŠÍ PARAPETY OKEN BUDOU OPLECHOVÁNY – LAKOVANÝ HLINÍKOVÝ PLECH (např.PREFA)
5) KERAMICKÉ OBKLADY BUDOU PROVEDENY S PLASTOVÝMI ROHOVÍMI A UKONČOVACÍMI LIŠTAMI
6) V OBYTNÝCH MÍSTNOSTECH (KUCHYŇSKÝCH KOUTECH) BUDE KERAMICKÝ OBKLAD PROVEDEN MEZI SKŘÍŇKAMI
7) VNĚJŠÍ ROHY VNITŘNÍCH OMÍTEK BUDOU PROVEDENY S KOVOVÝMI ROHOVÝMI LIŠTAMI
8) POTRUBÍ VZT VEDENÁ POD STROPEM MIMO ZDIVO BUDOU OPLÁŠTĚNA SÁDROKARTONEM
9) NIKY PRO ELEKTRO NA CHODBÁCH BUDOU PO OSAZENÍ ELEKTROMĚŘÍ ZAZDĚNY PŘÍČKOVKAMI, PŘÍSTUP K ELEKTROMĚŘÍM DVÍŘKY
10) SPÍŽNÍ SKŘÍNĚ V KUCHYNÍCH A KOMORY PŘILEHAJÍCÍ K OBVODOVÉMU ZDIVU BUDOU ODVĚTRÁNY U PODLAHY A U STROPU OTVORY ø100mm, NA FASÁDĚ BUDOU ZAKRYTY PLASTOVÝMI MŘÍŽKAMI
11) NA SPOLEČNÝCH CHODBÁCH A SCHODIŠTI BUDE OMYVATELNÝ NÁSTŘIK SIGMULTO, v=1200mm (ODSTÍN AD)
12) INSTALAČNÍ JÁDRA BUDOU PLÁŠTĚNA SÁDROKARTONOVÝMI DESKAMI RIGIPS RBI 12.5mm S DEMONTOVATELNÝM REVIZNÍM OTVOREM 300x300mm, ROZTEČ STOJIN VZHLEDEM KE KERAM.OBKLADU NA 400mm, V KAŽDÉM PATŘE PŘEBETONOVÁNA V DROPNÍ STROPĚ
13) NA OBJEKTU BUDE PROVEDEN KONTAKTNÍ ZATEPLOVACÍ SYSTÉM–CAPATECT–BASIC LINE TL.80mm
14) SPRCHOVÉ VANIČKY BUDOU PODEZDĚNY (DNO VANIČKY 120mm OD ČISTÉ PODLAHY)
15) KANALIZAČNÍ A VZT POTRUBÍ BUDE PŘI PROSTUPU STROPNÍ KONSTRUKCÍ OPATŘENO POŽÁRNĚ OCHRANNOU MANŽETOU PROMASTOP–UNICOLLAR

STAVEBNÍ ÚPRAVY

OZNAČENÍ	DRUH	KS	ROZMĚR	PARAPET	POZNÁMKA
ZTI 1	INSTAL.JÁDRO	2	150x900 150x1400x850		PLÁŠTĚNO JEDNOSTRANNĚ RBI 12,5 MONT. PROFILY, VYPLNIT ORSIL UNI
ZTI 2	INSTAL.JÁDRO	2	150x790		PLÁŠTĚNO JEDNOSTRANNĚ RBI 12,5 MONT. PROFILY, VYPLNIT ORSIL UNI
ZTI 3	INSTAL.JÁDRO	2	150x790 150x1200x850		PLÁŠTĚNO JEDNOSTRANNĚ RBI 12,5 MONT. PROFILY, VYPLNIT ORSIL UNI
ZTI 4	SVISLÁ DRÁŽKA	2	100x350		PLENTOVÁNO MVC
ZTI 5	SVISLÁ DRÁŽKA	2	150x100		PLENTOVÁNO MVC
ZTI 6	SVISLÁ DRÁŽKA	2	70x70		PLENTOVÁNO MVC
ZTI 7	SVISLÁ DRÁŽKA	2	400x150		PLÁŠTĚNO JEDNOSTRANNĚ RBI 12,5 MONT. PROFILY, VYPLNIT ORSIL UNI
EL 1	VÝKLENEK	2	590x1955x210 300x700x270	80	EXTRUD.POLYSTYREN TL.50mm, PROTIPOŽ.DVÍŘKA EI30D1
EL 2	VÝKLENEK	6	345x578x95	600	

-- ZADÁNÍ PRO DIPLOMOVOU PRÁCI --

Zodpovědný projektant	Vypracoval	Kontroloval	PROFES PROJEKT spol. s r. o. stavební a projekční firma Vejrichova 272 TURNOV tel. 481319831 fax 481319832 e-mail profesprojekt@profesprojekt.cz www.profesprojekt.cz
Ing. Richard Müller	Ing. Tomáš Hocke	Rudolf Hördler	

Místo: Janské Lázně	Stavební úřad: Janské Lázně	Stupeň	DSŘ
Objednatel: DBT s.r.o., Vodní 177, 541 01 Trutnov, IČO 47472669		Datum	11.2004
Akce: BYTOVÉ DOMY NA SLUNEČNÍ STRÁNI II. NOVOSTAVBA 2x22bj., JANSKÉ LÁZNĚ OBJEKT A=B STAVEBNÍ ČÁST		Číslo zakázky	04126
		Měřítko 1:50	Výtisk č.
Příloha: PŮDORYS 3.NADZEMNÍHO PODLAŽÍ		Příloha č. 1–09	