# OBJEKT A
# PŮDORYS 1.NADZEMNÍHO PODLAŽÍ

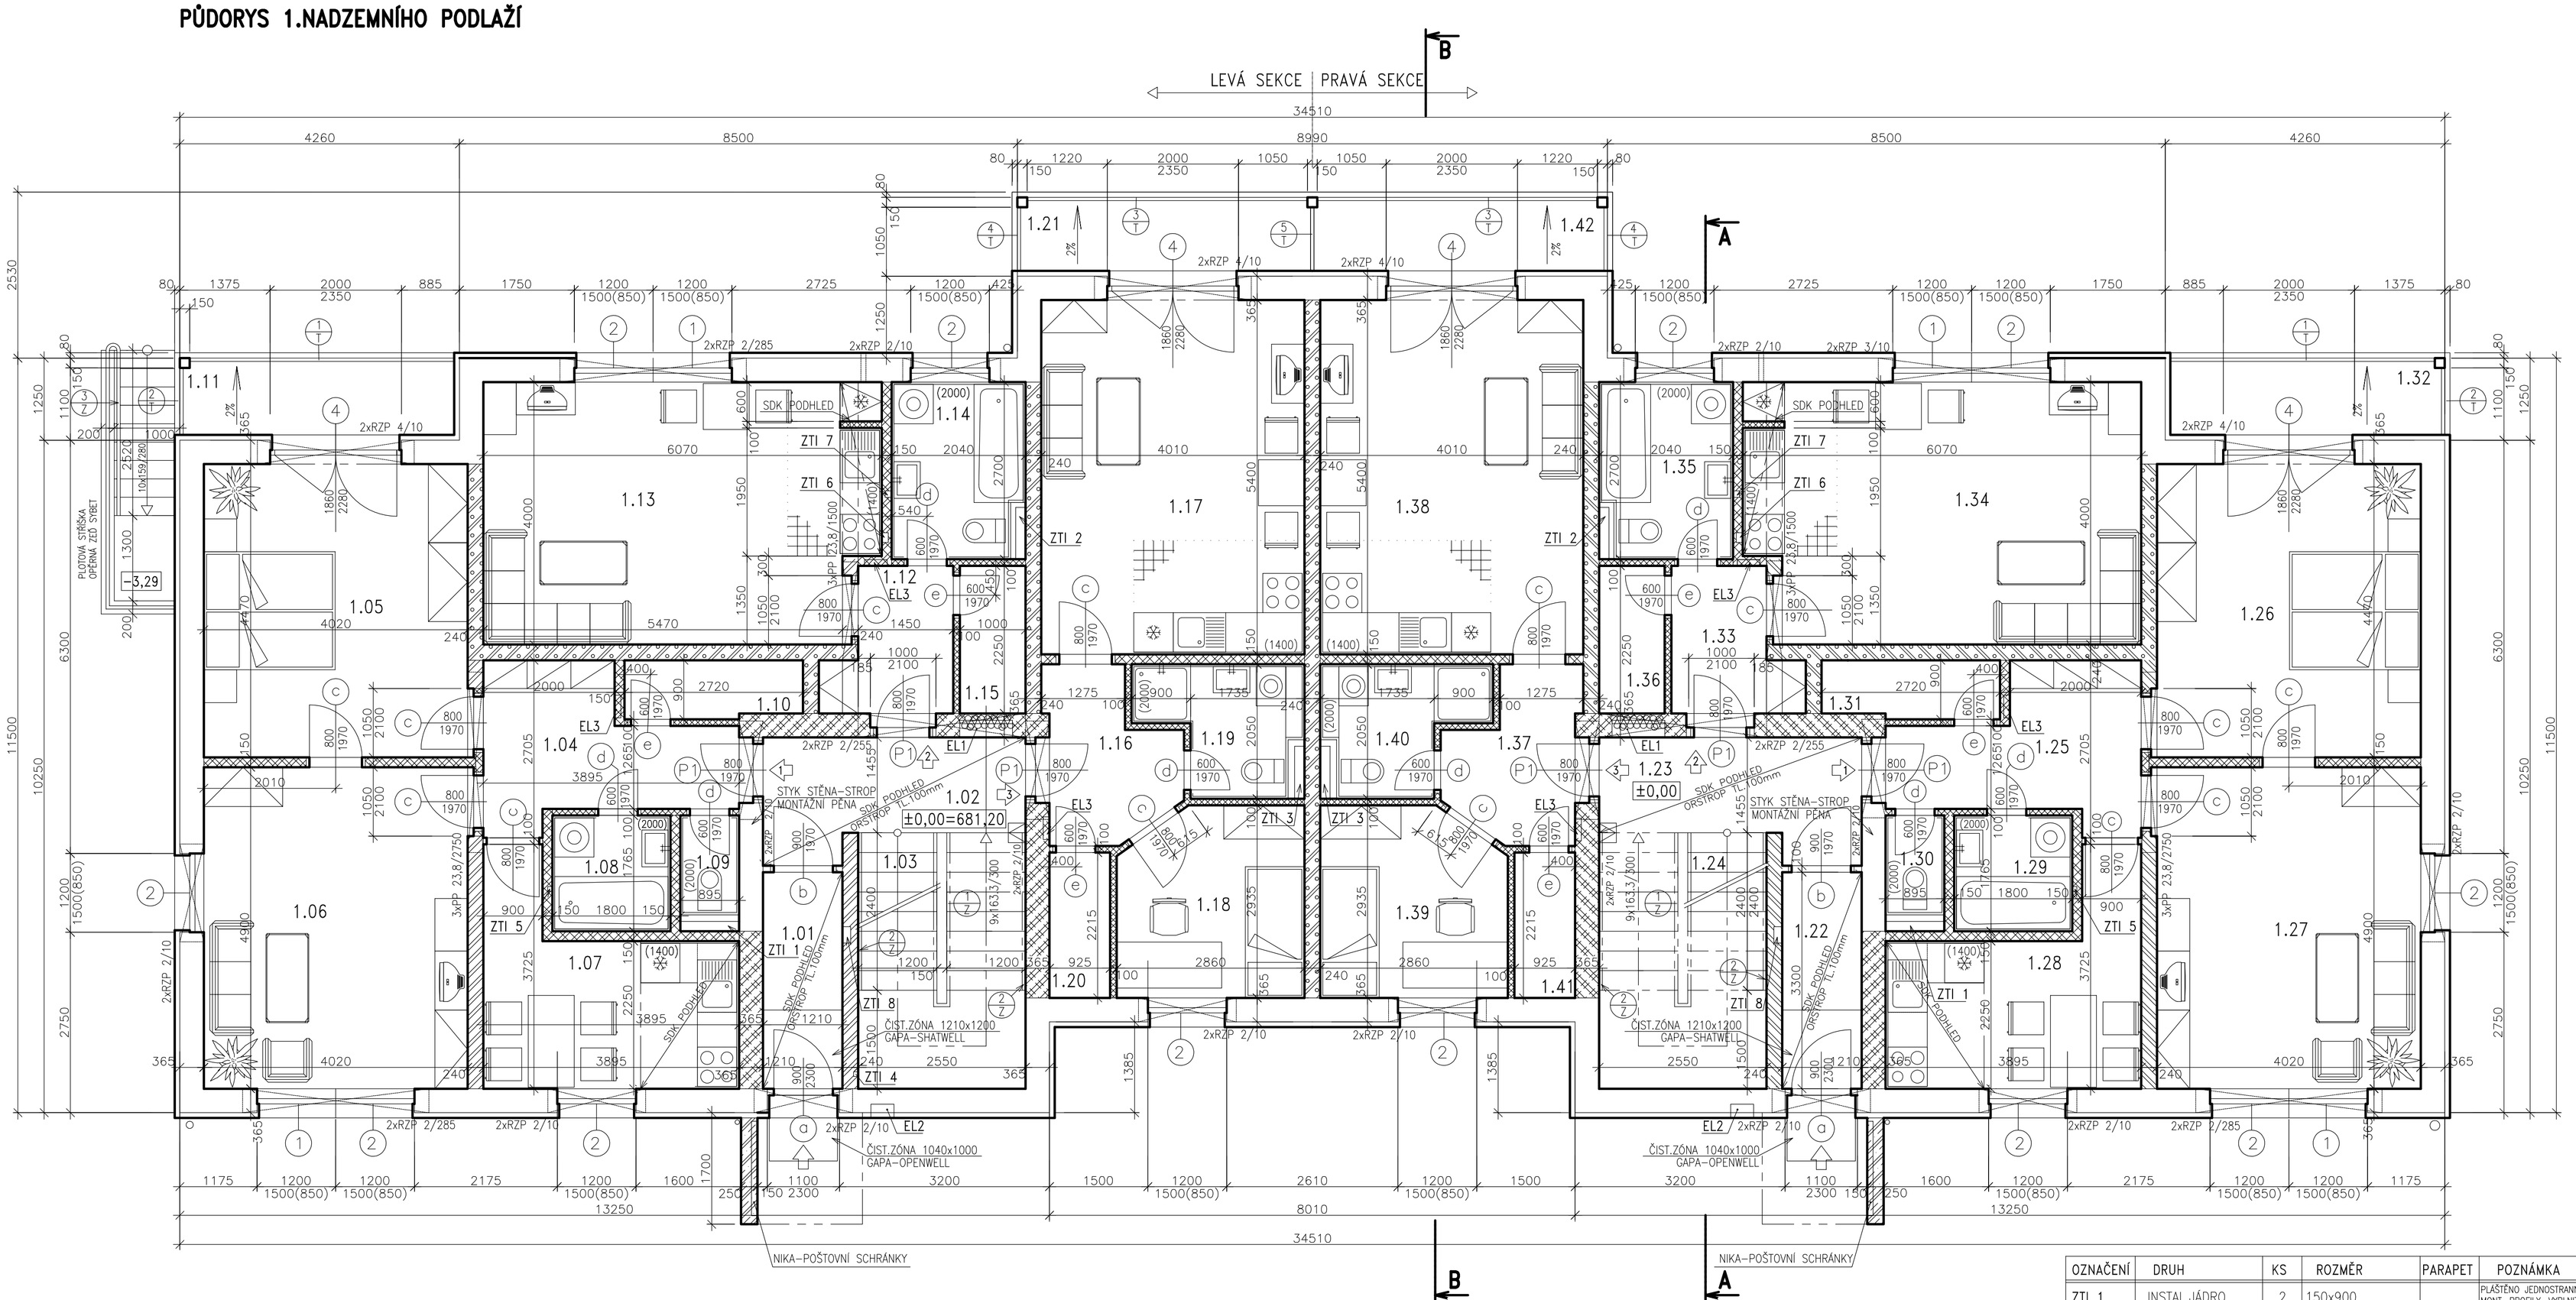


## POHLED NA SKŘÍŇ ELEKTRO NA CHODBĚ

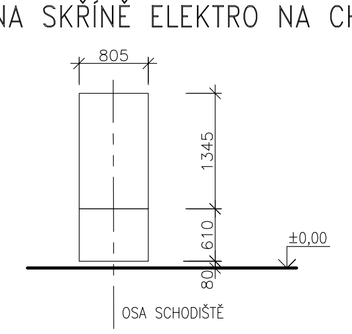


## POZNÁMKA:

1) NADPRAŽÍ OTVORŮ BUDOU TVOŘIT PREFA ŽB PŘEKLADY RZP A KERAMICKÉ PŘEKLADY POROTHERM (PP)
2) PŘI PROVÁDĚNÍ PODLAH NUTNÁ KOORDINACE SE ZTI, ELEKTRO A OT – ROZVODY VEDENY V PODLAZE
3) VNITŘNÍ PARAPETY V OBYTNÝCH A SPOLEČNÝCH MÍSTNOSTECH – PARAPETNÍ PROFIL MELAMIN, BARVA BÍLÁ, KOUPELNY – KERAMICKÝ OBKLAD
4) VNĚJŠÍ PARAPETY OKEN BUDOU OPLECHOVÁNY – LAKOVANÝ HLINÍKOVÝ PLECH (např.PREFA)
5) KERAMICKÉ OBKLADY BUDOU PROVEDENY S PLASTOVÝMI ROHOVÍMI A UKONČOVACÍMI LIŠTAMI
6) V OBYTNÝCH MÍSTNOSTECH (KUCHYŇSKÝCH KOUTECH) BUDE KERAMICKÝ OBKLAD PROVEDEN MEZI SKŘÍŇKAMI
7) VNĚJŠÍ ROHY VNITŘNÍCH OMÍTEK BUDOU PROVEDENY S KOVOVÝMI ROHOVÝMI LIŠTAMI
8) POTRUBÍ VZT VEDENÁ POD STROPEM MIMO ZDIVO BUDOU OPLÁŠTĚNA SÁDROKARTONEM
9) NIKY PRO ELEKTRO NA CHODBÁCH BUDOU PO OSAZENÍ ELEKTROMĚRŮ ZAZDĚNY PŘÍČKOVKAMI, PŘÍSTUP K ELEKTROMĚRŮM DVÍŘKY
10) SPÍŽNÍ SKŘÍŇĚ V KUCHYŇCH A KOMORY PŘILÉHAJÍCÍ K OBVODOVÉMU ZDIVU BUDOU ODVĚTRÁNY U PODLAHY A U STROPU OTVORY ⌀100mm, NA FASÁDĚ BUDOU ZAKRYTY PLASTOVÝMI MŘÍŽKAMI
11) NA SPOLEČNÝCH CHODBÁCH A SCHODIŠTI BUDE OMYVATELNÝ NÁSTŘIK SIGMULTO, v=1200mm (ODSTÍN AD)
12) INSTALAČNÍ JÁDRA BUDOU PLÁŠTĚNA SÁDROKARTONOVÝMI DESKAMI RIGIPS RBI 12.5mm S DEMONTOVATELNÝM REVIZNÍM OTVOREM 300x300mm, ROZTEČ STOJIN VZHLEDEM KE KERAM.OBKLADU NA 400mm, V KAŽDÉM PATŘE PŘEBETONOVÁNA V ÚROVNI STROPŮ
13) NA OBJEKTU BUDE PROVEDEN KONTAKTNÍ ZATEPLOVACÍ SYSTÉM–CAPATECT–BASIC LINE TL.80mm
14) SPRCHOVÉ VANIČKY BUDOU PODEZDĚNY (DNO VANIČKY 120mm OD ČISTÉ PODLAHY)
15) KANALIZAČNÍ A VZT POTRUBÍ BUDE PŘI PROSTUPU STROPNÍ KONSTRUKCÍ OPATŘENO POŽÁRNĚ OCHRANNOU MANŽETOU PROMASTOP–UNICOLLAR
16) PŘENOSNÉ HASICÍ PROSTŘEDKY BUDOU UMÍSTĚNY V OCEL SKŘÍŇCE HASIL, V BARVĚ BÍLÉ
17) EXTERIEROVÁ ROHOŽ BUDE ODVODNĚNA PVC ⌀40mm, DO ROSTLÉHO TERÉNU

## TABULKA MÍSTNOSTÍ

| | Č. | Č. | MÍSTNOST | m² | PODLAHA | OPRAVA POVRCHŮ STĚN | OPRAVA POVRCHŮ STROPŮ | MALBA | POZNÁMKA |
|---|---|---|---|---|---|---|---|---|---|
| | 1.01 | 1.22 | ZÁDVEŘÍ | 4,0 | P9 | KERAM. DLAŽBA | VÁPENNÁ ŠTUKOVÁ | SÁDROKARTON PODHLED | HET KLASIK | KERAM.SOKL 80mm DO v.1,2m SIGMULTO |
| | 1.02 | 1.23 | CHODBA | 16,0 | P9 | KERAM. DLAŽBA | —,— | SÁDROKARTON PODHLED | HET KLASIK | KERAM.SOKL 80mm DO v.1,2m SIGMULTO |
| | 1.03 | 1.24 | SCHODIŠTĚ | 9,5 | P6 | KERAM. DLAŽBA SCHODOVKY | —,— | STĚRKOVÁ OMÍTKA | —,— | KERAM.SOKL 80mm DO v.1,2m SIGMULTO |
| BYT č. 1–CELKEM 67,7m2 | 1.04 | 1.25 | CHODBA | 7,3 | P9 | KERAM. DLAŽBA | VÁPENNÁ ŠTUKOVÁ | STĚRKOVÁ OMÍTKA | HET KLASIK | KERAM.SOKL v=80mm |
| | 1.05 | 1.26 | POKOJ | 18,0 | P11 | LAMELA MELAMIN | —,— | —,— | —,— | UKONČOVACÍ LIŠTA |
| | 1.06 | 1.27 | POKOJ | 19,7 | P11 | LAMELA MELAMIN | —,— | —,— | —,— | UKONČOVACÍ LIŠTA |
| | 1.07 | 1.28 | KUCHYŇ | 10,1 | P9 | KERAM. DLAŽBA | STĚRKOVÁ ÚM. SDK PODHLED | STĚRKOVÁ OMÍTKA | —,— | KER.OBKLAD v.1400mm |
| | 1.08 | 1.29 | KOUPELNA | 3,2 | P10 | KERAM. DLAŽBA | —,— | STĚRKOVÁ OMÍTKA | —,— | KER.OBKLAD v=2000mm |
| | 1.09 | 1.30 | WC | 1,6 | P10 | KERAM. DLAŽBA | —,— | —,— | —,— | KER.OBKLAD v=2000mm |
| | 1.10 | 1.31 | KOMORA | 2,5 | P9 | KERAM. DLAŽBA | —,— | —,— | —,— | KERAM.SOKL v=80mm |
| | 1.11 | 1.32 | BALKON | 5,3 | P7 | KERAM. DLAŽBA MRAZUVZDORNÁ | FASÁDNÍ SYSTÉM | FASÁDNÍ STĚRKA | FASÁDNÍ STĚRKA | KERAM.SOKL v=80mm |
| BYT č. 2–34,9m2 | 1.12 | 1.33 | CHODBA | 3,7 | P9 | KERAM. DLAŽBA | VÁPENNÁ ŠTUKOVÁ | STĚRKOVÁ OMÍTKA | HET KLASIK | KERAM.SOKL v=80mm |
| | 1.13 | 1.34 | OBYTNÁ MÍSTNOST, KK | 23,4 | P11 P9 | LAMELA MELAMIN KERAM. DLAŽBA | —,— | STĚRKOVÁ ÚM. SDK PODHLED | —,— | KER.OBKLAD v.1400mm KER.SOKL, UKONČ.LIŠTA |
| | 1.14 | 1.35 | KOUPELNA | 5,5 | P10 | KERAM. DLAŽBA | —,— | STĚRKOVÁ OMÍTKA | —,— | KER.OBKLAD v=2000mm |
| | 1.15 | 1.36 | KOMORA | 2,3 | P9 | KERAM. DLAŽBA | —,— | —,— | —,— | KERAM.SOKL v=80mm |
| BYT č. 3–46,0m2 | 1.16 | 1.37 | CHODBA | 4,4 | P9 | KERAM. DLAŽBA | VÁPENNÁ ŠTUKOVÁ | STĚRKOVÁ OMÍTKA | HET KLASIK | KERAM.SOKL v=80mm |
| | 1.17 | 1.38 | OBYTNÁ MÍSTNOST, KK | 21,7 | P11 P9 | LAMELA MELAMIN KERAM. DLAŽBA | —,— | —,— | —,— | KER.OBKLAD v.1400mm KER.SOKL, UKONČ.LIŠTA |
| | 1.18 | 1.39 | POKOJ | 7,8 | P11 | LAMELA MELAMIN | —,— | —,— | —,— | UKONČOVACÍ LIŠTA |
| | 1.19 | 1.40 | KOUPELNA | 4,5 | P10 | KERAM. DLAŽBA | —,— | —,— | —,— | KER.OBKLAD v=2000mm |
| | 1.20 | 1.41 | KOMORA | 2,0 | P9 | KERAM. DLAŽBA | —,— | —,— | —,— | KERAM.SOKL v=80mm |
| | 1.21 | 1.42 | BALKON | 5,6 | P7 | KERAM. DLAŽBA MRAZUVZDORNÁ | FASÁDNÍ SYSTÉM | FASÁDNÍ STĚRKA | FASÁDNÍ STĚRKA | KERAM.SOKL v=80mm |

## LEGENDA:

- ZDIVO Z CIHELNÝCH BLOKŮ POROTHERM 36,5 P+D, P10 NA MALTU MVC 2,5
- ZDIVO Z CIHELNÝCH BLOKŮ POROTHERM 36,5 AKU, P10 NA MALTU MVC 2,5
- ZDIVO Z CIHELNÝCH BLOKŮ POROTHERM 24 P+D, P10 NA MALTU MVC 2,5
- ZDIVO Z CIHELNÝCH BLOKŮ POROTHERM 24 AKU, P20 NA MALTU MVC 2,5
  EVENT.ZDIVO Z CIHELNÝCH BLOKŮ POROTHERM 25 AKU P+D, P20 NA MALTU MVC 2,5
- ZDIVO Z PŘÍČKOVEK POROTHERM 11,5 P+D, P10 NA MALTU MC 5,0
- ZDIVO Z PŘÍČKOVEK POROTHERM 6,5 P+D, P10 NA MALTU MC 5,0
- ZDIVO Z PŘÍČKOVEK DUTINOVÝCH CV 14, P20 NA MC 5,0
- ŽELEZOBETON B20

| OZNAČENÍ | DRUH | KS | ROZMĚR | PARAPET | POZNÁMKA |
|---|---|---|---|---|---|
| ZTI 1 | INSTAL.JÁDRO | 2 | 150x900 | | PLÁŠTĚNO JEDNOSTRANNĚ RBI 12,5 MONT. PROFILY, VYPLNIT ORSIL UNI |
| ZTI 2 | INSTAL.JÁDRO | 2 | 150x790 | | PLÁŠTĚNO JEDNOSTRANNĚ RBI 12,5 MONT. PROFILY, VYPLNIT ORSIL UNI |
| ZTI 3 | INSTAL.JÁDRO | 2 | 150x790 150x1200x850 | | PLÁŠTĚNO JEDNOSTRANNĚ RBI 12,5 MONT. PROFILY, VYPLNIT ORSIL UNI |
| ZTI 4 | SVISLÁ DRÁŽKA | 2 | 70x70 | | PLENTOVÁNO MVC |
| ZTI 5 | SVISLÁ DRÁŽKA | 2 | 70x70 | 0–800 | PLENTOVÁNO MVC |
| ZTI 6 | SVISLÁ DRÁŽKA | 2 | 150x100 | | PLENTOVÁNO MVC |
| ZTI 7 | SVISLÁ DRÁŽKA | 2 | 100x100 | 0–800 | PLENTOVÁNO MVC |
| ZTI 8 | SVISLÁ DRÁŽKA | 2 | 120x250 | | PLENTOVÁNO MVC |
| EL 1 | VÝKLENEK | 2 | 805x1955x210 | 80 | 2xPŘEKLAD RZP 1/10, EXTRUD.POL TL.50mm, PROTIPOŽ.DVÍŘKA EI30D1 |
| EL 2 | VÝKLENEK | 2 | 350x600x130 | 600 | 2xPŘEKLAD RZP 1/10 |
| EL 3 | VÝKLENEK | 6 | 345x578x95 | 600 | |

## -- ZADÁNÍ PRO DIPLOMOVOU PRÁCI --

| Zodpovědný projektant | Vypracoval | Kontroloval | PROFES PROJEKT spol. s r. o. stavební a projektová firma Vajnorská 372 TURNOV tel. 481319831 fax 481319832 e–mail : profesprojekt@profesprojekt.cz www.profesprojekt.cz |
|---|---|---|---|
| Ing. Richard Müller | Ing. Tomáš Hocke | Rudolf Hördler | |

| | | | |
|---|---|---|---|
| Místo: Janské Lázně | Stavební úřad: Janské Lázně | Stupeň | DSŘ |
| Objednatel: DBT s.r.o., Vodní 177, 541 01 Trutnov, IČO 47472669 | | Datum | 11.2004 |
| Akce: BYTOVÉ DOMY NA SLUNEČNÍ STRÁNI II. NOVOSTAVBA 2x22bj., JANSKÉ LÁZNĚ OBJEKT A=B STAVEBNÍ ČÁST | | Číslo zakázky | 04126 |
| | | Měřítko 1:50 | Výtisk č. |
| Příloha: PŮDORYS 1.NADZEMNÍHO PODLAŽÍ | | Příloha č. 1–07 | |