ZÁKLADY 1:50

ŘEZ I–I

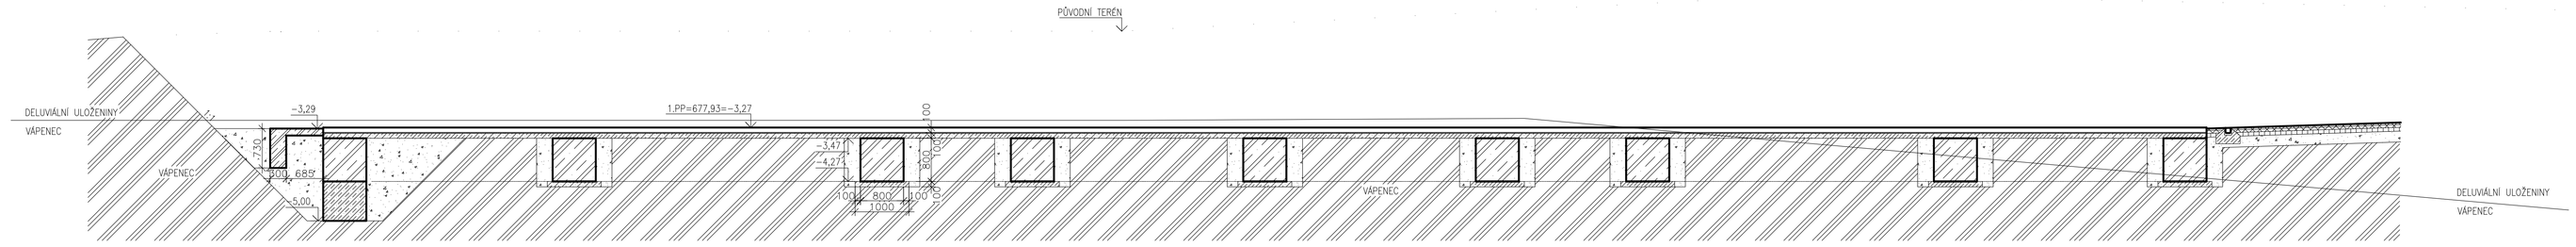

ŘEZ III–III

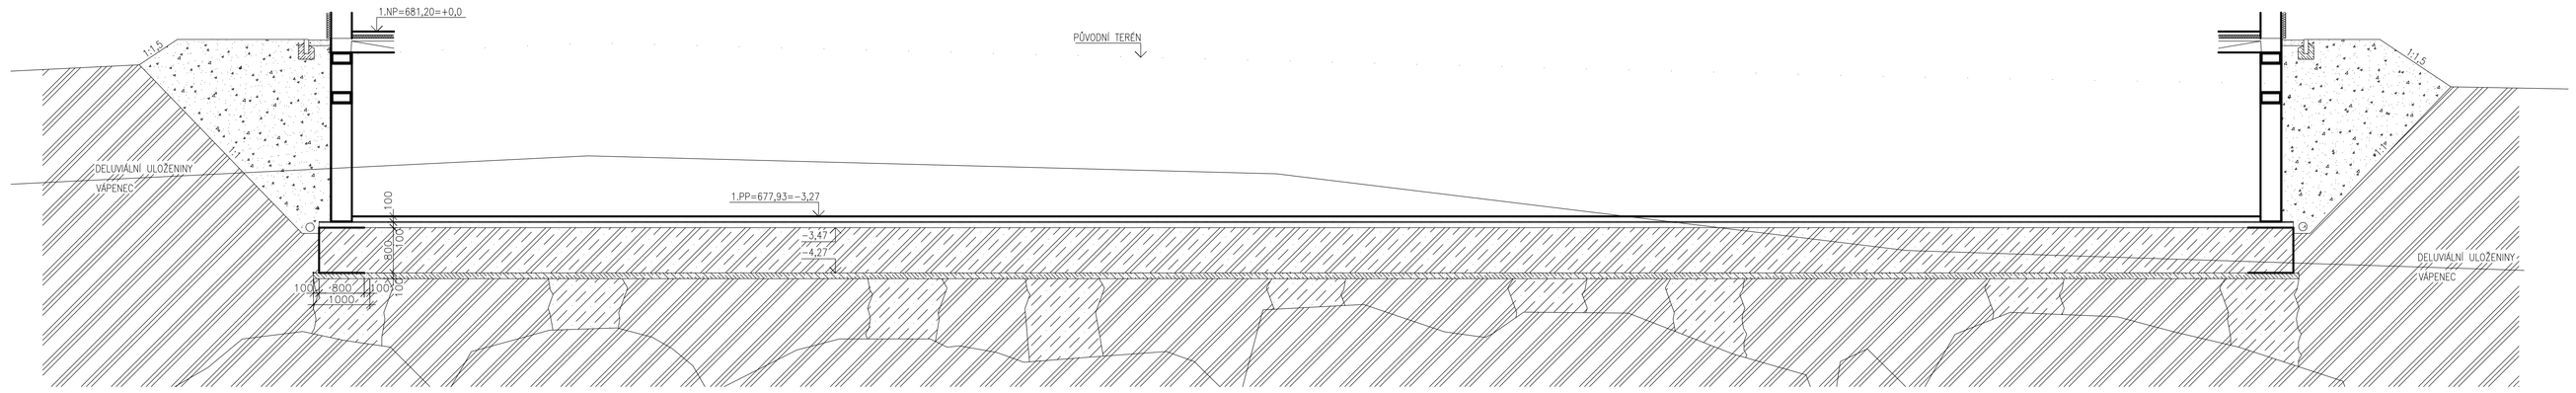

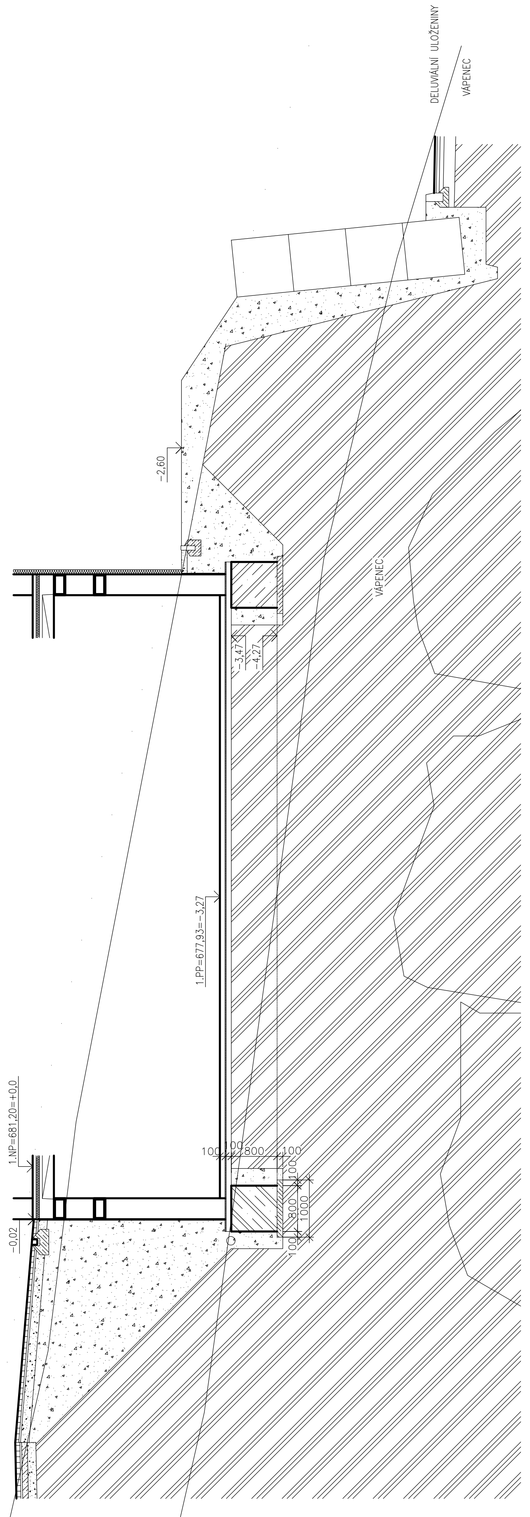

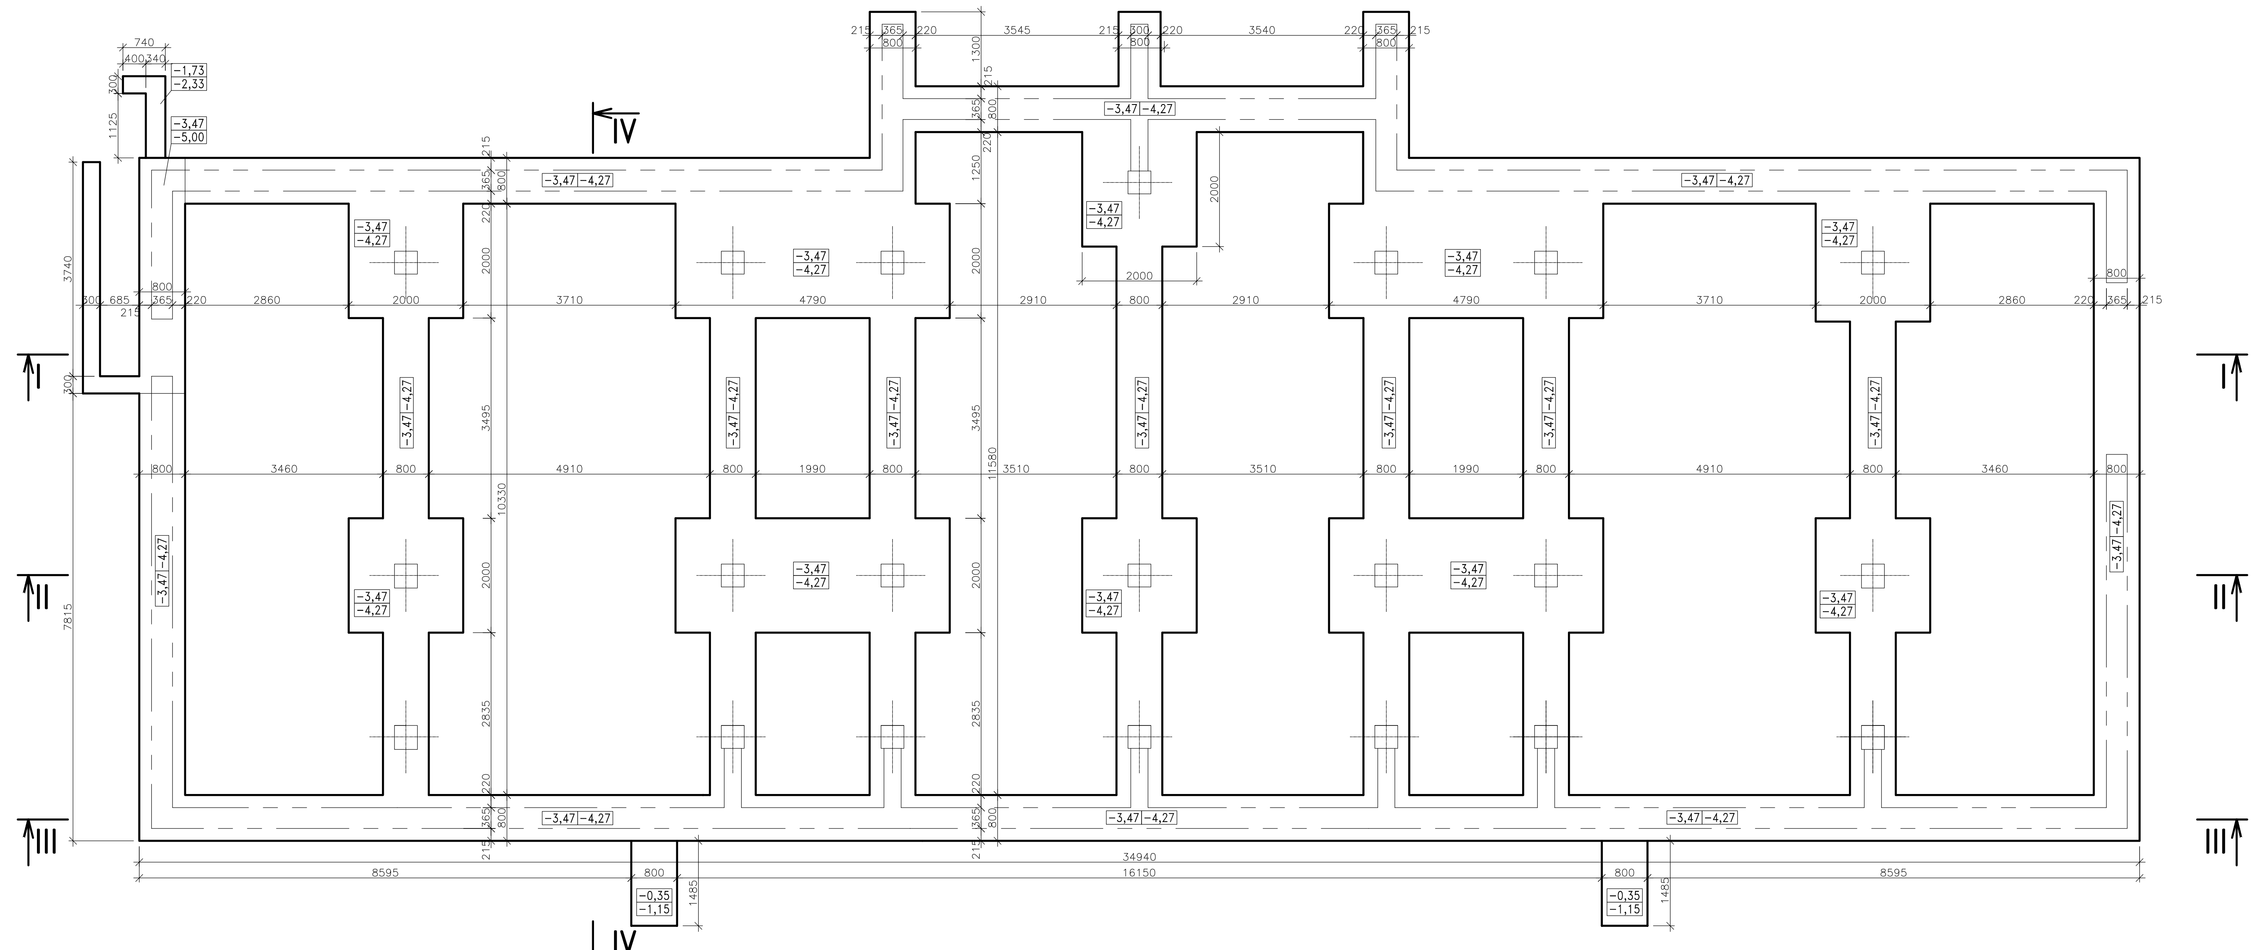

ŘEZ II–II

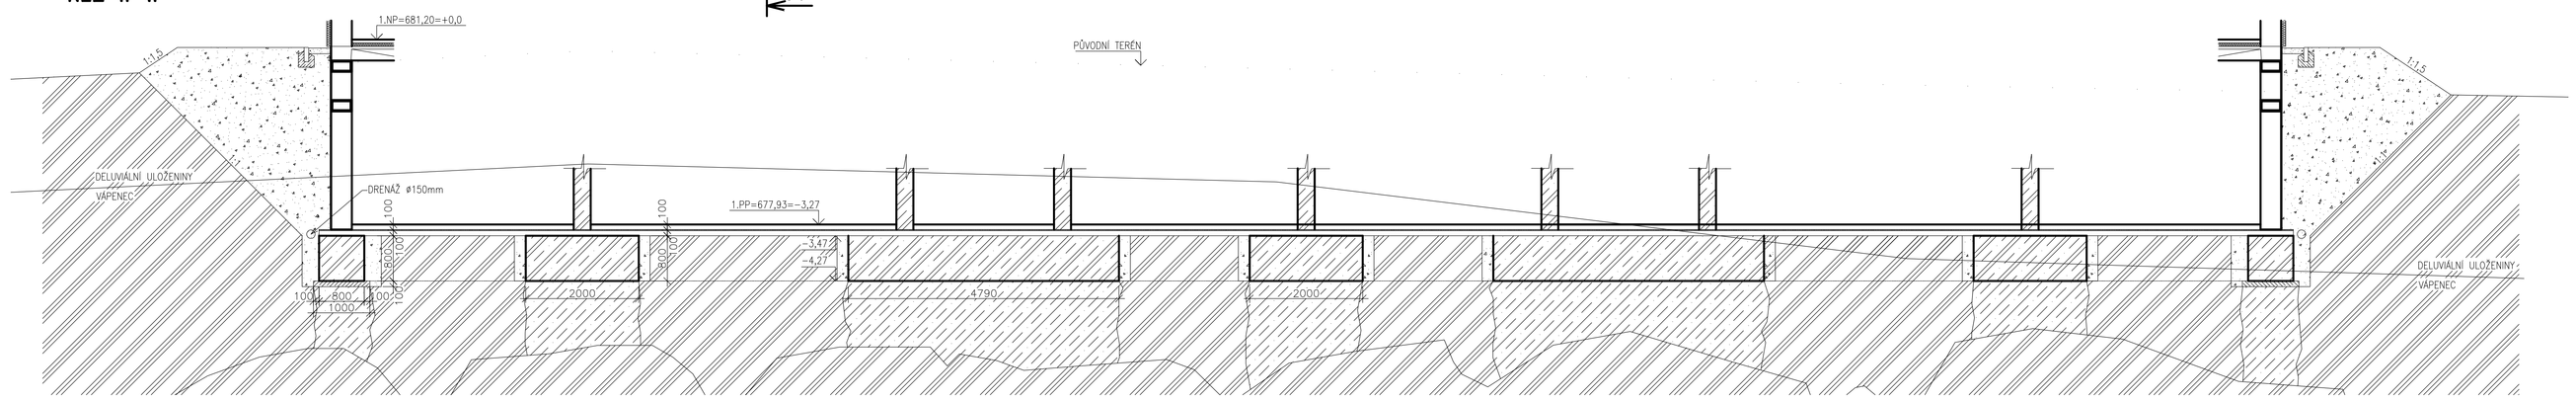

ŘEZ IV–IV

LEGENDA:

- ZDIVO Z CIHELNÝCH BLOKŮ POROTHERM 36,5 P+D NA MALTU MVC 2,5
- HUTNĚNÉ ZÁSYP
- ROSTLÝ TERÉN
- ŽELEZOBETON, BETON B25
- PROSTÝ BETON B15
- VÝPLŇ PROSTÝM BETON B10

-- ZADÁNÍ PRO DIPLOMOVOU PRÁCI --

Zodpovědný projektant	Vypracoval	Kontroloval	PROFES PROJEKT spol. s r. o. stavební inženýrská činnost Havlíčkova 1231 TRUTNOV tel. 481319831 fax 481319832 e-mail : profesprojekt@profesprojekt.cz www.profesprojekt.cz
Ing. Richard Müller	Ing. Petr Štěpánek	Rudolf Hördler	

Místo: Janské Lázně	Stavební úřad: Janské Lázně	Stupeň	DSŘ
Objednatel: OBT s.r.o., Vodní 177, 541 01 Trutnov, IČO 47472669		Datum	11.2004
Akce: BYTOVÉ DOMY NA SLUNEČNÍ STRÁNI II, NOVOSTAVBA 2x22bj., JANSKÉ LÁZNĚ OBJEKT A=B STAVEBNÍ ČÁST		Číslo zakázky	04126
		Měřítko 1:50	Výkres č.
Příloha: ZÁKLADY		Příloha č. 1–05	