OBJEKT A
PŮDORYS 4.NADZEMNÍHO PODLAŽÍ

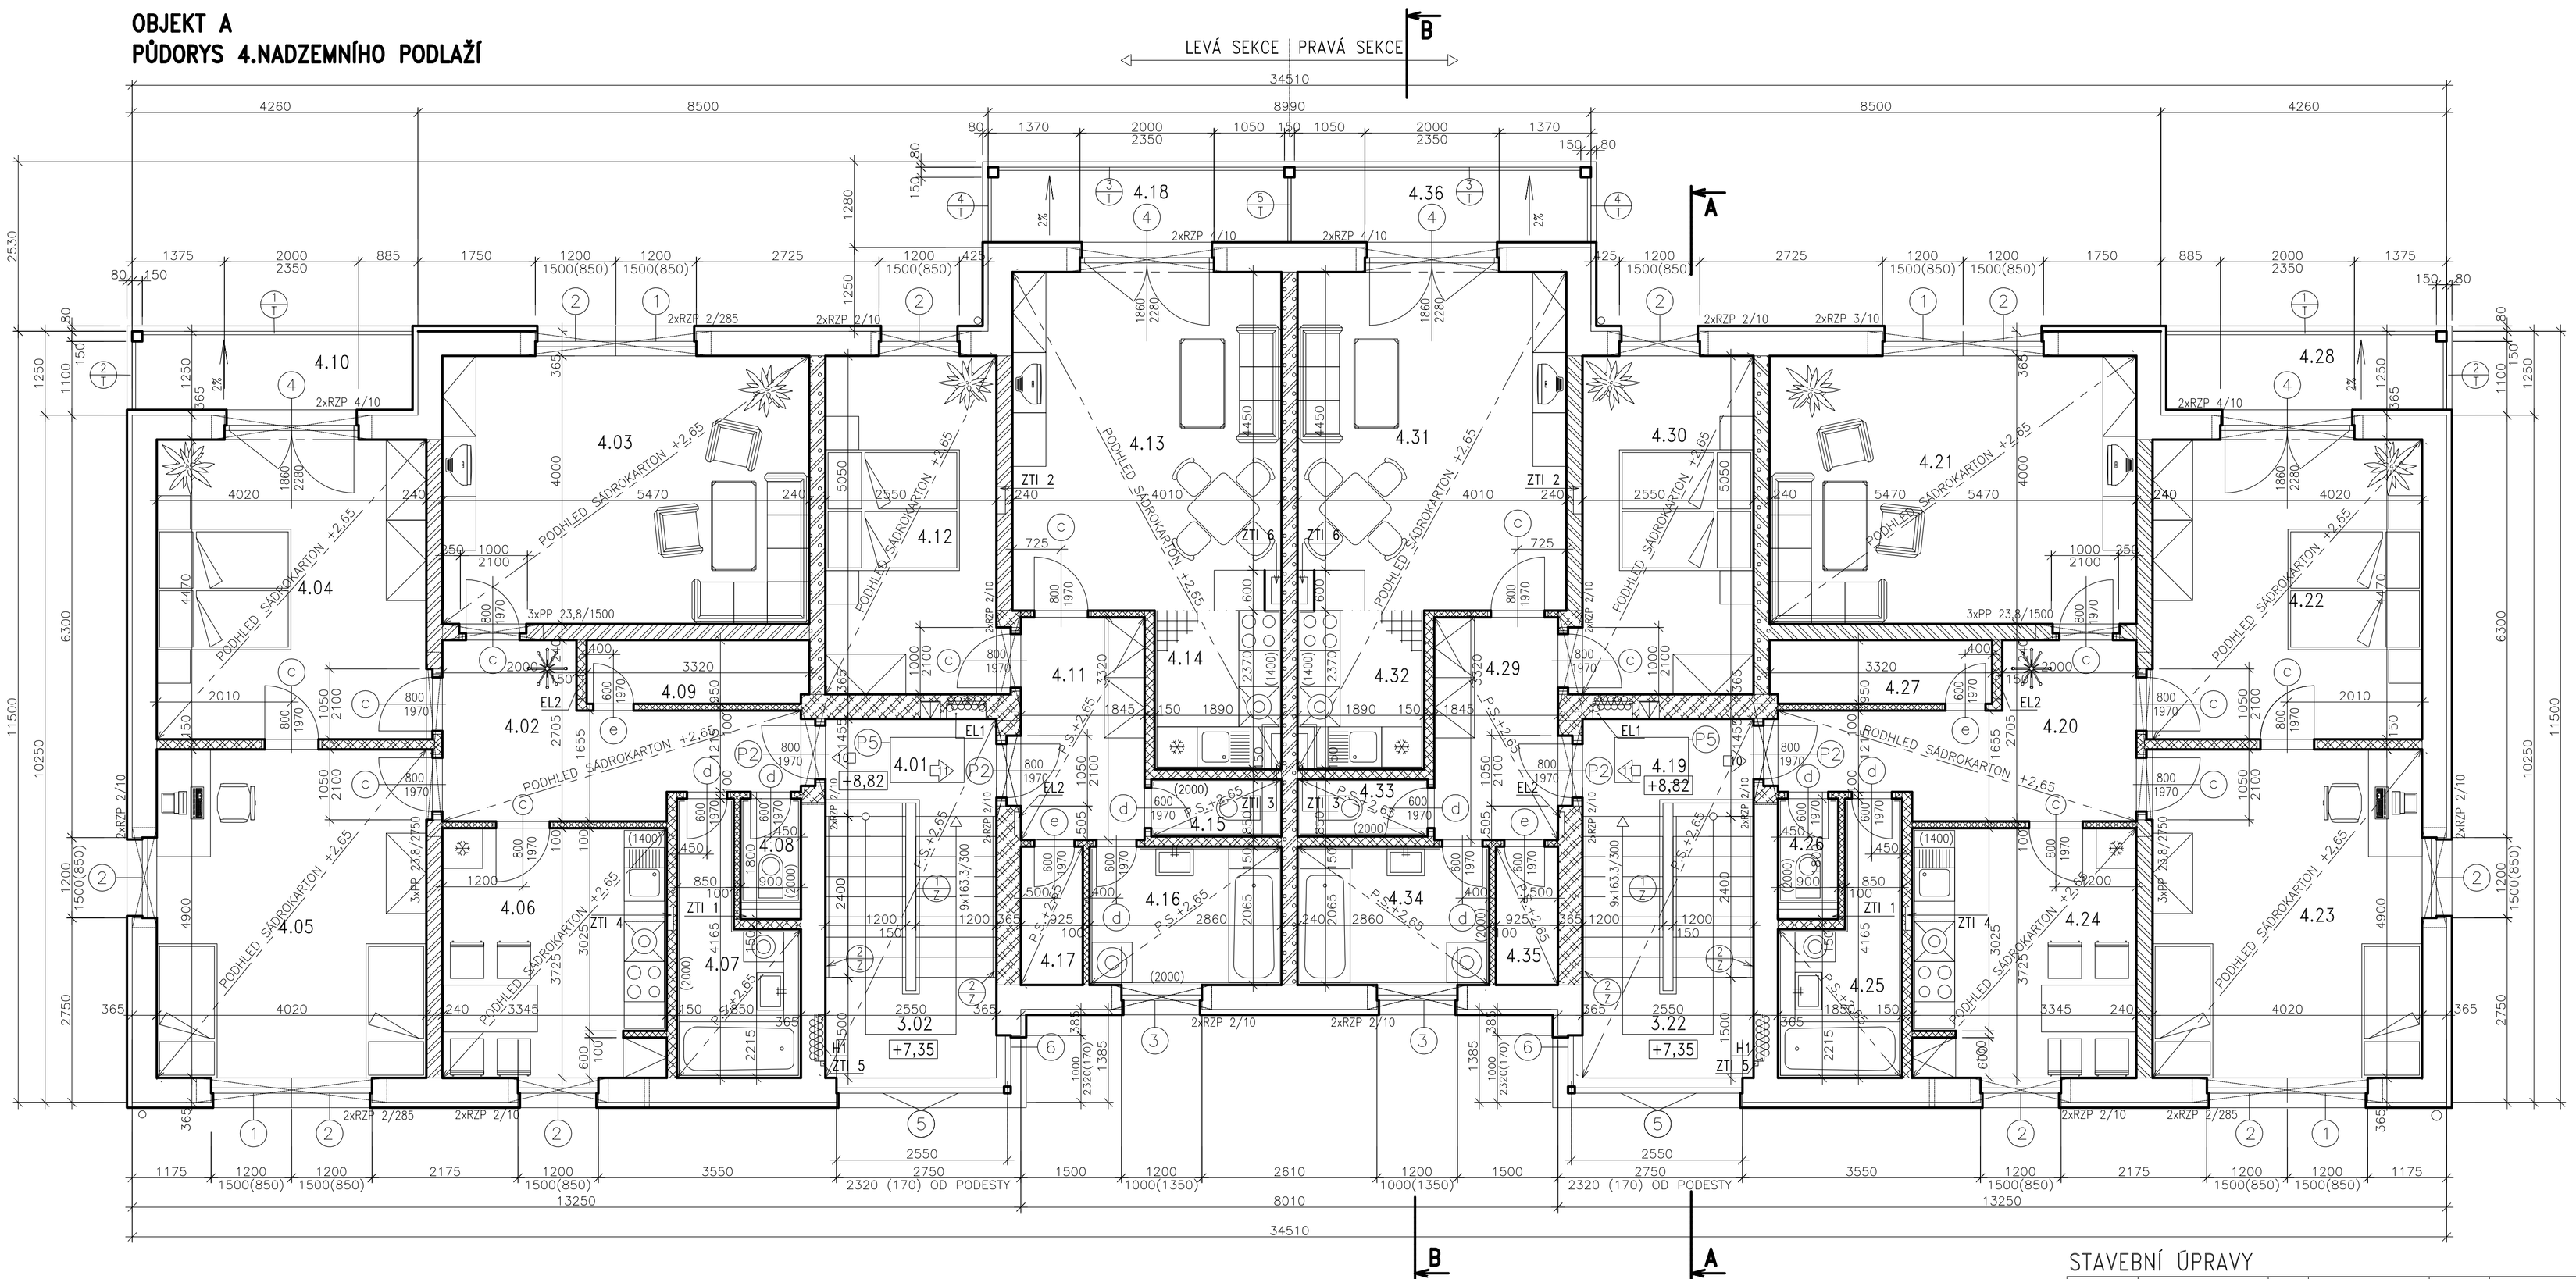

TABULKA MÍSTNOSTÍ

	Č.		MÍSTNOST	m²	PODLAHA	OPRAVA POVRCHŮ STĚN	OPRAVA POVRCHŮ STROPŮ	MALBA	POZNÁMKA
BYT č. 10–CELKEM 97,9m2	4.01	4.19	CHODBA	3,2	P6 KERAM. DLAŽBA	VÁPENNÁ ŠTUKOVÁ	SÁDROKARTON PODHLED	HET KLASIK	KERAM.SOKL 80mm HET BRILLANT
	4.02	4.20	CHODBA	10,0	P3 KERAM. DLAŽBA	VÁPENNÁ ŠTUKOVÁ	SÁDROKARTON PODHLED	HET KLASIK	KERAM.SOKL v=80mm
	4.03	4.21	OBYTNÁ MÍSTNOST	21,9	P5 LAMELA MELAMIN	—, –	—, –	—, –	UKONČOVACÍ LIŠTA
	4.04	4.22	POKOJ	18,0	P5 LAMELA MELAMIN	—, –	—, –	—, –	UKONČOVACÍ LIŠTA
	4.05	4.23	POKOJ	19,7	P5 LAMELA MELAMIN	—, –	—, –	—, –	UKONČOVACÍ LIŠTA
	4.06	4.24	KUCHYŇ	12,4	P3 KERAM. DLAŽBA	—, –	—, –	—, –	KER.OBKLAD v.1400mm KER.SOKL
	4.07	4.25	KOUPELNA	6,0	P4 KERAM. DLAŽBA	—, –	VODĚVZDORNÝ SÁDROKARTON	—, –	KER.OBKLAD v=2000mm
	4.08	4.26	WC	1,4	P4 KERAM. DLAŽBA	—, –	—, –	—, –	KER.OBKLAD v=2000mm
	4.09	4.27	KOMORA	3,2	P3 KERAM. DLAŽBA	—, –	SÁDROKARTON PODHLED	—, –	KERAM.SOKL v=80mm
	4.10	4.28	BALKON	5,3	P7 KERAM. DLAŽBA MRAZUVZDORNÁ	FASÁDNÍ SYSTÉM	FASÁDNÍ SYSTÉM		KERAM.SOKL v=80mm
BYT č. 11–CELKEM 58,6m2	4.11	4.29	CHODBA	6,1	P3 KERAM. DLAŽBA	VÁPENNÁ ŠTUKOVÁ	SÁDROKARTON PODHLED	HET KLASIK	KERAM.SOKL v=80mm
	4.12	4.30	POKOJ	12,9	P5 LAMELA MELAMIN	—, –	—, –	—, –	UKONČOVACÍ LIŠTA
	4.13	4.31	OBYTNÁ MÍSTNOST	20,3	P5 LAMELA MELAMIN	—, –	—, –	—, –	UKONČOVACÍ LIŠTA
	4.14	4.32	KUCHYŇSKÝ KOUT	3,9	P3 KERAM. DLAŽBA	—, –	—, –	—, –	KERAM.OBKLAD v=1400mm
	4.15	4.33	WC	2,1	P4 KERAM. DLAŽBA	—, –	VODĚVZDORNÝ SÁDROKARTON	—, –	KER.OBKLAD v=2000mm
	4.16	4.34	KOUPELNA	5,8	P4 KERAM. DLAŽBA	—, –	—, –	—, –	KER.OBKLAD v=2000mm
	4.17	4.35	KOMORA	1,9	P3 KERAM. DLAŽBA	—, –	SÁDROKARTON PODHLED	—, –	KERAM.SOKL v=80mm
	4.18	4.36	BALKON	5,6	P7 KERAM. DLAŽBA MRAZUVZDORNÁ	FASÁDNÍ SYSTÉM	FASÁDNÍ SYSTÉM		KERAM.SOKL v=80mm

LEGENDA:

- ZDIVO Z CIHELNÝCH BLOKŮ POROTHERM 36,5 P+D, P10 NA MALTU MVC 2,5
- ZDIVO Z CIHELNÝCH BLOKŮ POROTHERM 36,5 AKU, P10 NA MALTU MVC 2,5
- ZDIVO Z CIHELNÝCH BLOKŮ POROTHERM 24 P+D, P10 NA MALTU MVC 2,5
- ZDIVO Z CIHELNÝCH BLOKŮ POROTHERM 24 AKU, P20 NA MALTU MVC 2,5
  EVENT.ZDIVO Z CIHELNÝCH BLOKŮ POROTHERM 25 AKU P+D, P20 NA MALTU MVC 2,5
- ZDIVO Z PŘÍČKOVEK POROTHERM 11,5 P+D, P10 NA MALTU MC 5,0
- ZDIVO Z PŘÍČKOVEK POROTHERM 6,5 P+D, P10 NA MALTU MC 5,0
- ZDIVO Z PŘÍČKOVEK DUTINOVÝCH CV 14, P20 NA MC 5,0

POZNÁMKA:

1) NADPRAŽÍ OTVORŮ BUDOU TVOŘIT PREFA ŽB PŘEKLADY RZP A KERAMICKÉ PŘEKLADY POROTHERM (PP)
2) PŘI PROVÁDĚNÍ PODLAH NUTNÁ KOORDINACE SE ZTI, ELEKTRO A ÚT – ROZVODY VEDENY V PODLAZE
3) VNITŘNÍ PARAPETY V OBYTNÝCH A SPOLEČNÝCH MÍSTNOSTECH – PARAPETNÍ PROFIL MELAMIN, BARVA BÍLÁ, KOUPELNY – KERAMICKÝ OBKLAD
4) VNĚJŠÍ PARAPETY OKEN BUDOU OPLECHOVÁNY – LAKOVANÝ HLINÍKOVÝ PLECH (např.PREFA)
5) KERAMICKÉ OBKLADY BUDOU PROVEDENY S PLASTOVÝMI ROHOVÝMI A UKONČOVACÍMI LIŠTAMI
6) V OBYTNÝCH MÍSTNOSTECH (KUCHYŇSKÝCH KOUTECH) BUDE KERAMICKÝ OBKLAD PROVEDEN MEZI SKŘÍŇKAMI
7) VNĚJŠÍ ROHY VNITŘNÍCH OMÍTEK BUDOU PROVEDENY S KOVOVÝMI ROHOVÝMI LIŠTAMI
8) POTRUBÍ VZT VEDENÁ POD STROPEM MIMO ZDIVO BUDOU OPLÁŠTĚNA SÁDROKARTONEM
9) NIKY PRO ELEKTRO NA CHODBÁCH BUDOU PO OSAZENÍ ELEKTROMĚRŮ ZAZDĚNY PŘÍČKOVKAMI, PŘÍSTUP K ELEKTROMĚRŮM DVÍŘKY
10) SPÍŽNÍ SKŘÍNĚ V KUCHYŇÍCH A KOMORY PŘILÉHAJÍCÍ K OBVODOVÉMU ZDIVU BUDOU ODVĚTRÁNY U PODLAHY A U STROPU OTVORY ø100mm, NA FASÁDĚ BUDOU ZAKRYTY PLASTOVÝMI MŘÍŽKAMI
11) SÁDROKARTONOVÉ PODHLEDY RIGIPS RF 15mm (V KOUPELNÁCH A WC VODĚVZDORNÝ RIGIPS RFI 15mm)
12) NA SPOLEČNÝCH CHODBÁCH A SCHODIŠTI BUDE OMYVATELNÝ NÁSTŘIK SIGMULTO, v=1200mm (ODSTÍN AD)
13) NAD STĚNAMI MEZI BYTY BUDE ZVÝŠENA MINERAL.TEP.IZOLACE NA TL.300mm V PRUHU Š.1000mm
14) INSTALAČNÍ JÁDRA BUDOU PLÁŠTĚNA SÁDROKARTONOVÝMI DESKAMI RIGIPS RBI 12.5mm S DEMONTOVATELNÝM REVIZNÍM OTVOREM 300x300mm, ROZTEČ STOJIN VZHLEDEM KE KERAM.OBKLADU NA 400mm, V KAŽDÉM PATŘE PŘEBETONOVÁNA V ÚROVNI STROPŮ
15) NA OBJEKTU BUDE PROVEDEN KONTAKTNÍ ZATEPLOVACÍ SYSTÉM–CAPATECT–BASIC LINE TL.80mm
16) SPRCHOVÉ VANIČKY BUDOU PODEZDĚNY (DNO VANIČKY 120mm OD ČISTÉ PODLAHY)
17) KANALIZAČNÍ A VZT POTRUBÍ BUDE PŘI PROSTUPU STROPNÍ KONSTRUKCÍ OPATŘENO POŽÁRNĚ OCHRANNOU MANŽETOU PROMASTOP–UNICOLLAR

STAVEBNÍ ÚPRAVY

OZNAČENÍ	DRUH	KS	ROZMĚR	PARAPET	POZNÁMKA
ZTI 1	INSTAL.JÁDRO	2	150x900 150x1400x850		PLÁŠTĚNO JEDNOSTRANNĚ RBI 12,5 MONT. PROFILY, VYPLNIT ORSIL UNI
ZTI 2	SVISLÁ DRÁŽKA	2	400x150		PLENTOVÁNO MVC
ZTI 3	INSTAL.JÁDRO	2	150x540 150x850x850		PLÁŠTĚNO JEDNOSTRANNĚ RBI 12,5 MONT. PROFILY, VYPLNIT ORSIL UNI
ZTI 4	SVISLÁ DRÁŽKA	2	100x350		PLENTOVÁNO MVC
ZTI 5	SVISLÁ DRÁŽKA	2	70x70	(0–850)	PLENTOVÁNO MVC
ZTI 6	INSTAL.JÁDRO	2	400x150		PLÁŠTĚNO JEDNOSTRANNĚ RBI 12,5 MONT. PROFILY, VYPLNIT ORSIL UNI
H1	VÝKLENEK	2	693x693x110	600	2xPŘEKLAD RZP 1/10,EXTRUD.POL. TL.50mm,HSH 19/20 SDK–HASIL
EL 1	VÝKLENEK	2	590x1955x210 300x700x270	80	2xPŘEKLAD RZP 2/10, EXTRUD.POL TL.50mm, PROTIPOŽ.DVÍŘKA (3302)
EL 2	VÝKLENEK	4	345x578x95	600	

–– ZADÁNÍ PRO DIPLOMOVOU PRÁCI ––

Zodpovědný projektant	Vypracoval	Kontroloval	PROFES PROJEKT spol. s r. o. stavební a projekční firma Vejchova 272 TURNOV tel. 481319831 fax 481319832 e-mail profesprojekt@profesprojekt.cz www.profesprojekt.cz
Ing. Richard Müller	Ing. Tomáš Hocke	Rudolf Hörder	

Místo: Janské Lázně	Stavební úřad: Janské Lázně	Stupeň	DSŘ
Objednatel: DBT s.r.o., Vodní 177, 541 01 Trutnov, IČO 47472669		Datum	11.2004
Akce: BYTOVÉ DOMY NA SLUNEČNÍ STRÁNI II. NOVOSTAVBA 2x22bj., JANSKÉ LÁZNĚ OBJEKT A=B STAVEBNÍ ČÁST		Číslo zakázky	04126
		Měřítko 1:50	Výtisk č.
Příloha: PŮDORYS 4.NADZEMNÍHO PODLAŽÍ		Příloha č. 1–10	