ZAŘÍZENÍ STAVENIŠTĚ PRO ZEMNÍ PRÁCE + PŘÍPOJKY ZS 1:200

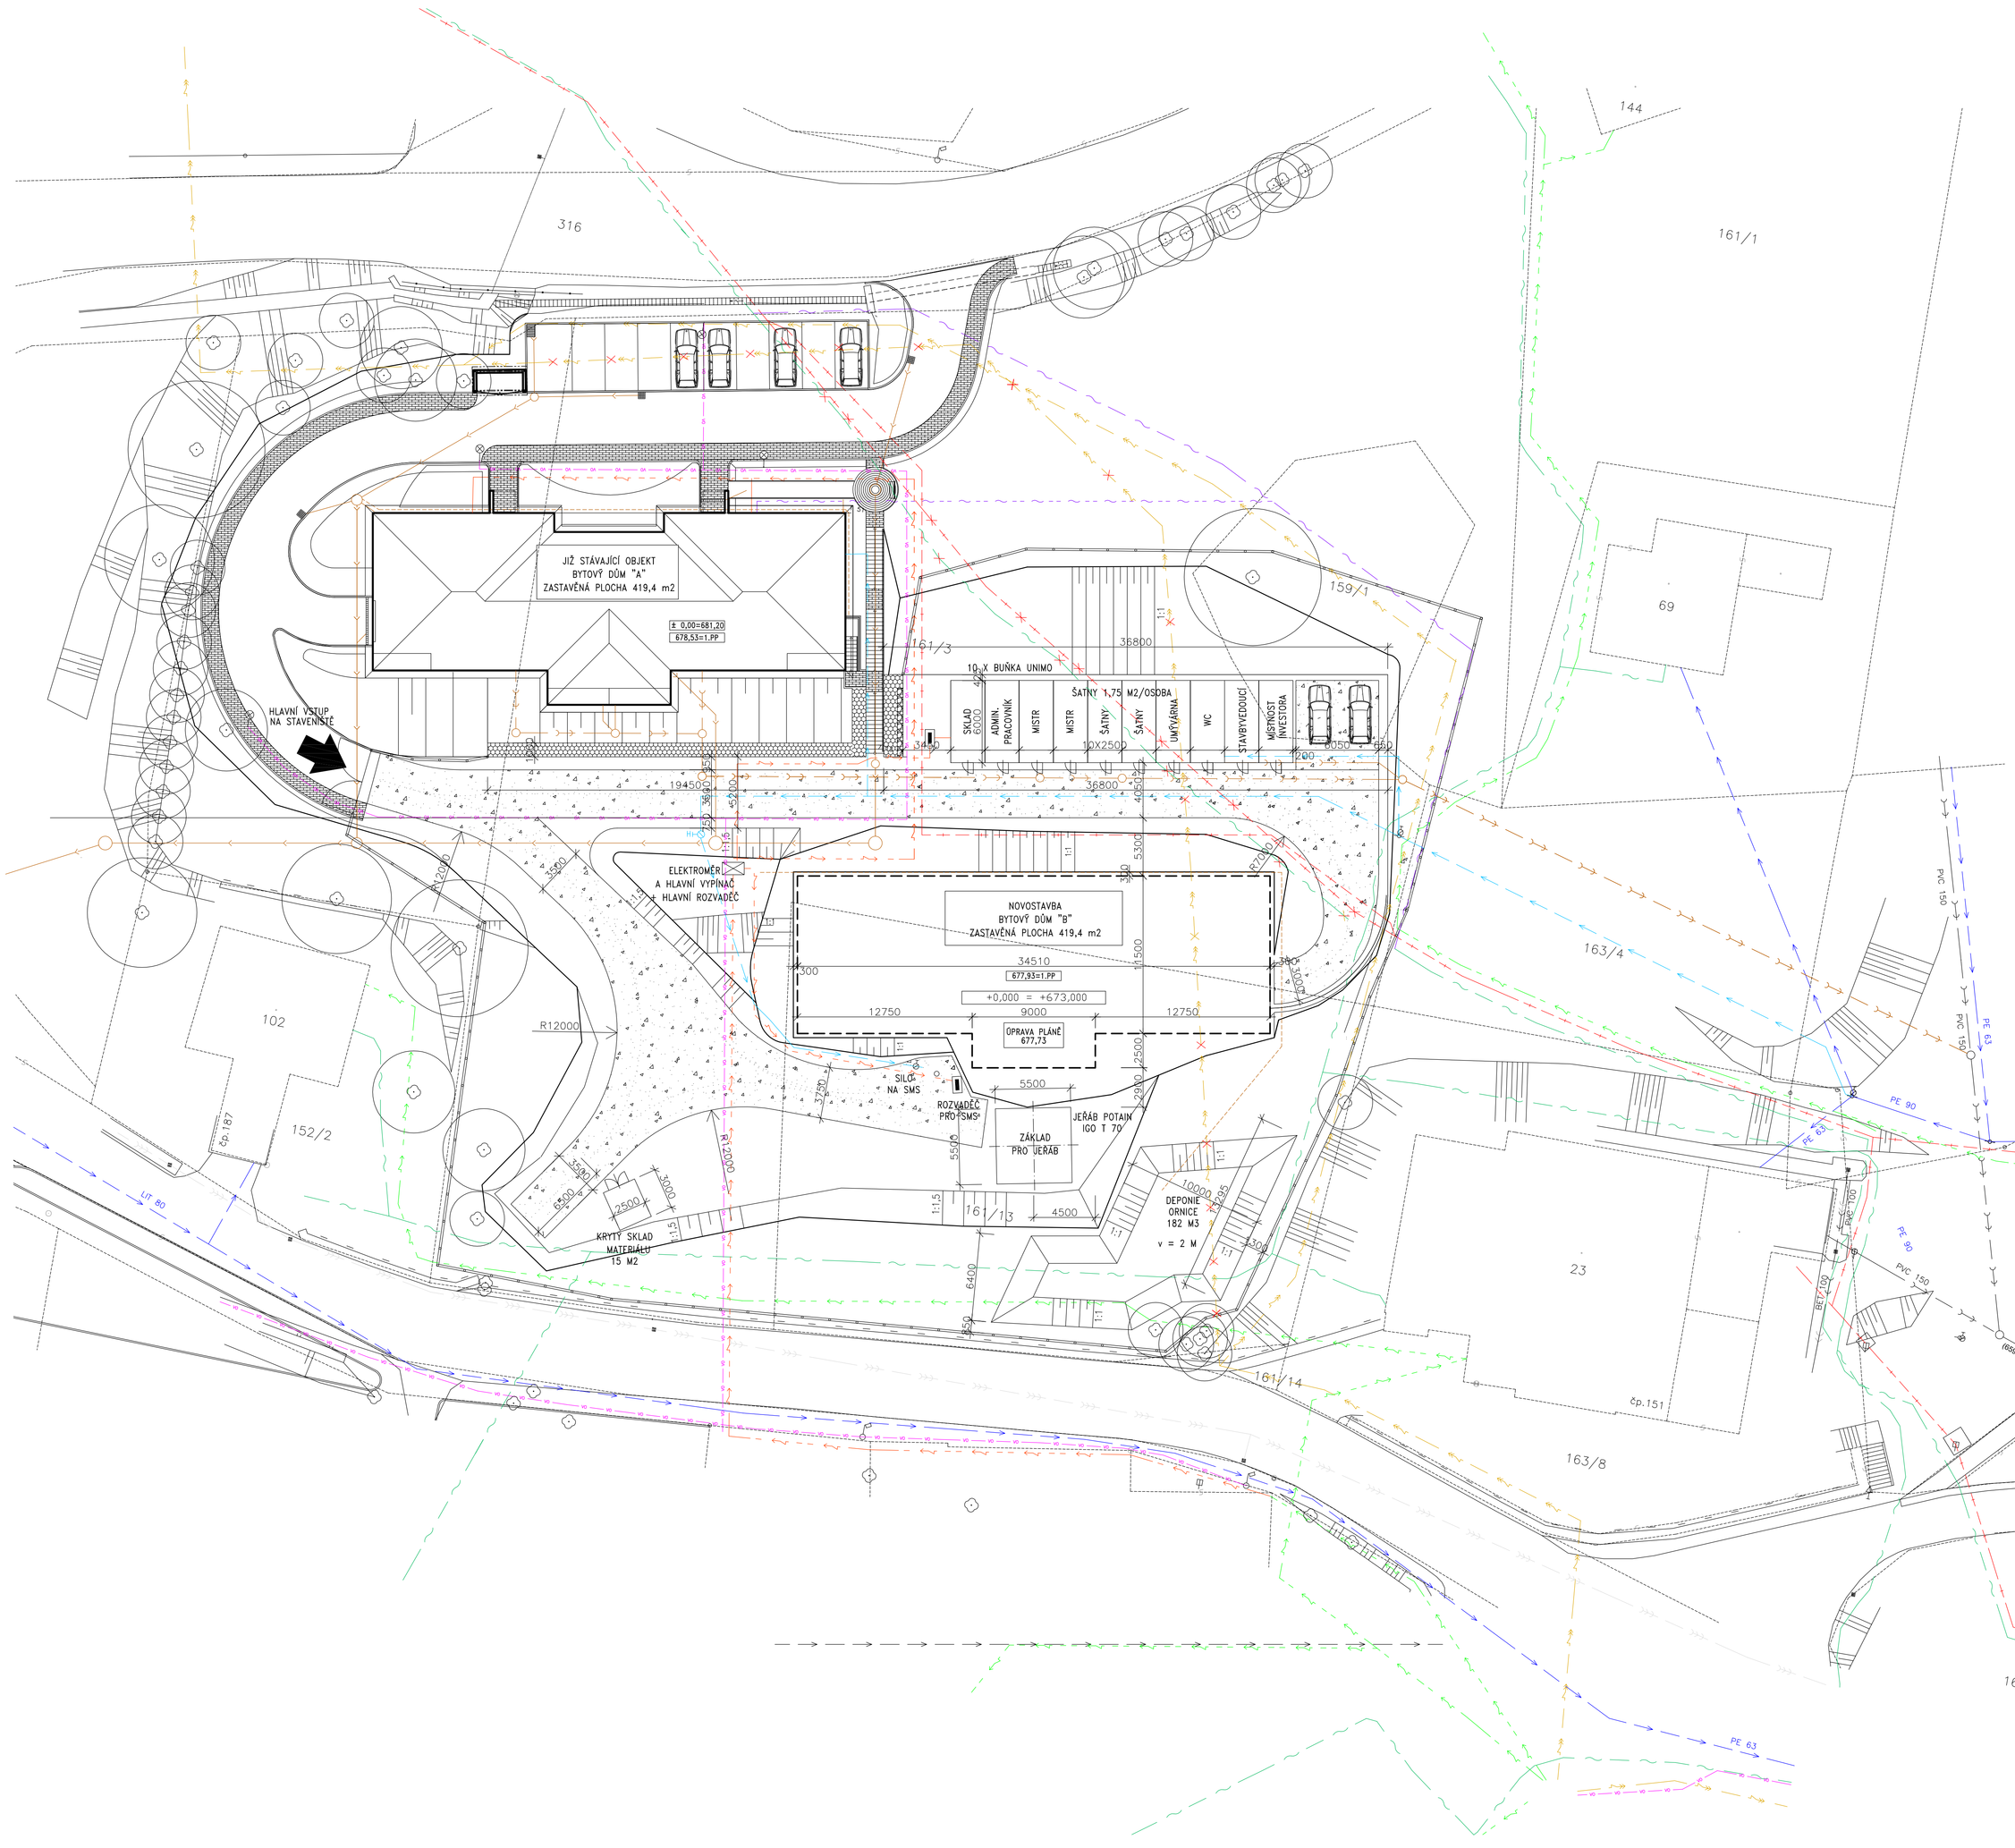

LEGENDA:

- STÁVAJÍCÍ VODOVODNÍ ŘAD
- NOVÝ VODOVODNÍ ŘAD
- STÁVAJÍCÍ SPLAŠKOVÁ KANALIZACE
- STÁVAJÍCÍ DEŠŤOVÁ KANALIZACE
- NOVÁ SPLAŠKOVÁ KANALIZACE
- NOVÁ DEŠŤOVÁ KANALIZACE
- STÁVAJÍCÍ VEDENÍ TELECOM a.s.
- NOVÉ VEDENÍ TELECOM a.s.
- NOVÉ TELEFONNÍ PŘÍPOJKY
- STÁVAJÍCÍ TEPLOVOD
- NOVÝ TEPLOVOD
- STÁVAJÍCÍ VEDENÍ VN – PODZEMNÍ
- NOVÉ VEDENÍ VN – PODZEMNÍ
- STÁVAJÍCÍ VEDENÍ NN 1kV – PODZEMNÍ
- NOVÉ VEDENÍ NN 1kV – PODZEMNÍ
- NOVÉ VEDENÍ NN 1kV – NADZEMNÍ
- STÁVAJÍCÍ KAB. VEDENÍ VEŘ. OSVĚTLENÍ
- NOVÉ KAB. VEDENÍ VEŘ. OSVĚTLENÍ
- NOVÉ STOŽÁR. SVÍTIDLO VEŘ. OSVĚTLENÍ
- STÁVAJÍCÍ STROMY A KEŘE
- SKŘÍŇ S ELEKTROMĚREM A HLAVNÍM VYPÍNAČEM + ROZVADĚČ
- ROZVADĚČ
- UZÁVĚR VODY
- ZPEVNĚNÉ PLOCHY
- DLAŽBA
- OPLOCENÍ

0 2 4m

VÝKRES VYPOVÍDÁ O ROZESTAVĚNOSTI V DOBĚ BĚHEM VÝKOPU ZÁKLADOVÝCH A PO DOKONČENÍ VÝKOPOVÝCH PRACÍ

Zodpovědný projektant	Vypracoval	Kontroloval	ČVUT PRAHA
HEJDUK Radomil C21	HEJDUK Radomil C21	Ing. POSPÍCHAL Ph.D.	

Místo: PRAHA	Stavební úřad:	Stupeň	STP
Objednatel: ČVUT – FAKULTA STAVEBNÍ		Datum	09–12.2007
Akce: DIPLOMOVÁ PRÁCE		Formát	A0
STP DVOU DOMŮ JÁNSKÉ LÁZNĚ–VARINTA 1		Měřítko 1:200	Příloha č. 2–06
Příloha: ZS PRO ZEMNÍ PRÁCE DOMU "B"		Výtisk č. 1	