



# ŘEZ I-I

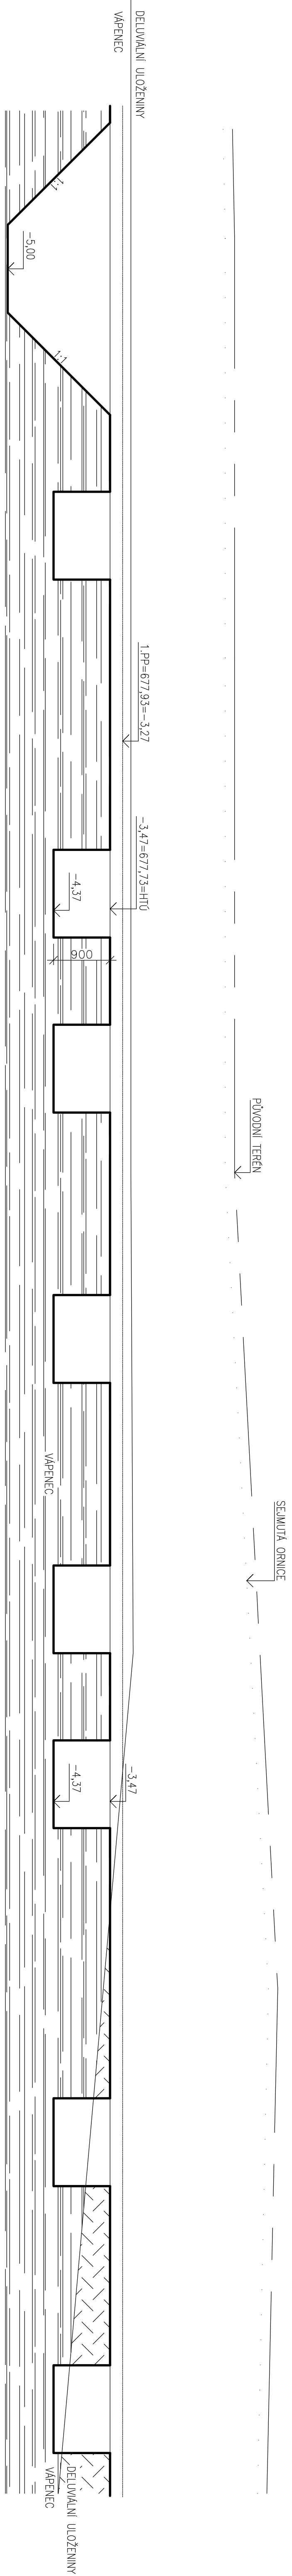


## ŘEZ II-II

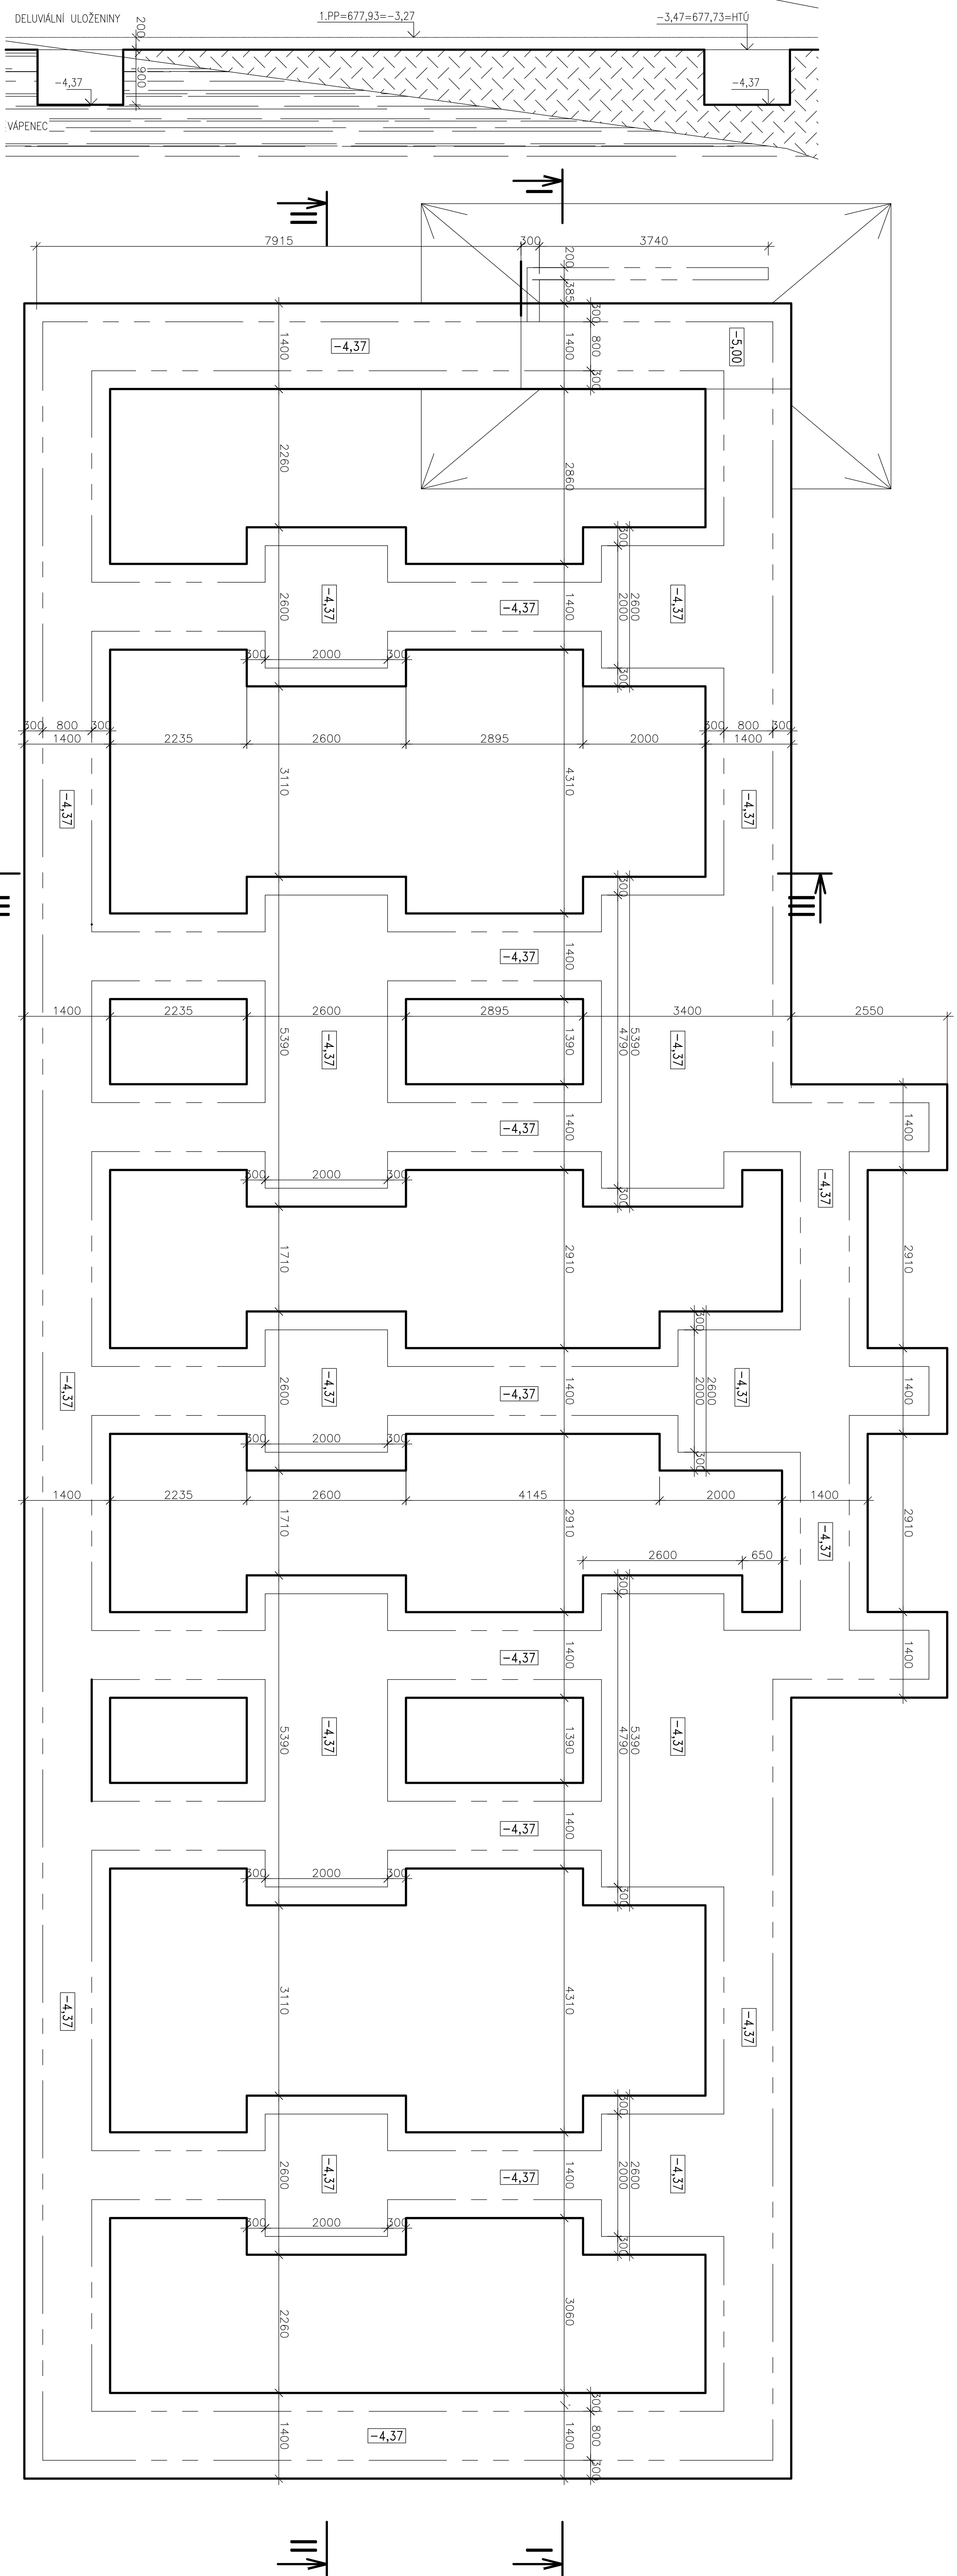

**ŘEZ II-II**



 <b>PROFES PROJEKT</b> spol. s r. o. státní a podnikatelská Větrná 272 TŘANOV 461 313831 fax 461 313832 e-mail: <a href="mailto:profesprojekt@profesprojekt.cz">profesprojekt@profesprojekt.cz</a> <a href="http://www.profesprojekt.cz">www.profesprojekt.cz</a>		
Zodpovědný projektant	Vypracoval	Kontroloval
Ing. Richard Müller	Ing. Petr Štěpánek	Rudolf Händler

Mesto:	Janske Lazne	Stavební úrad:	Janske Lazne	Stupeň:	DSR
Objednatel:	DEB s.r.o., Vozni 177, 541 01 Tabor, IČO 4742689			Datum:	11.2004
Adresa:	BYDLY DVM NA SLUNEČNÍ STRANĚ II, NOVOSTAVBA, 2x22bj., JANSKE LAZNE, OBJEKT A+B			Číslo zakázky:	04126
	STAVEBNÍ ČÁST			Wěřko:	Výřek č.
				1:50	
Průřez:	VÝKOPY			Průřez č.	
				1-04	