ZAŘÍZENÍ STAVENIŠTĚ PRO DOKONČOVACÍ PRÁCE 1:200

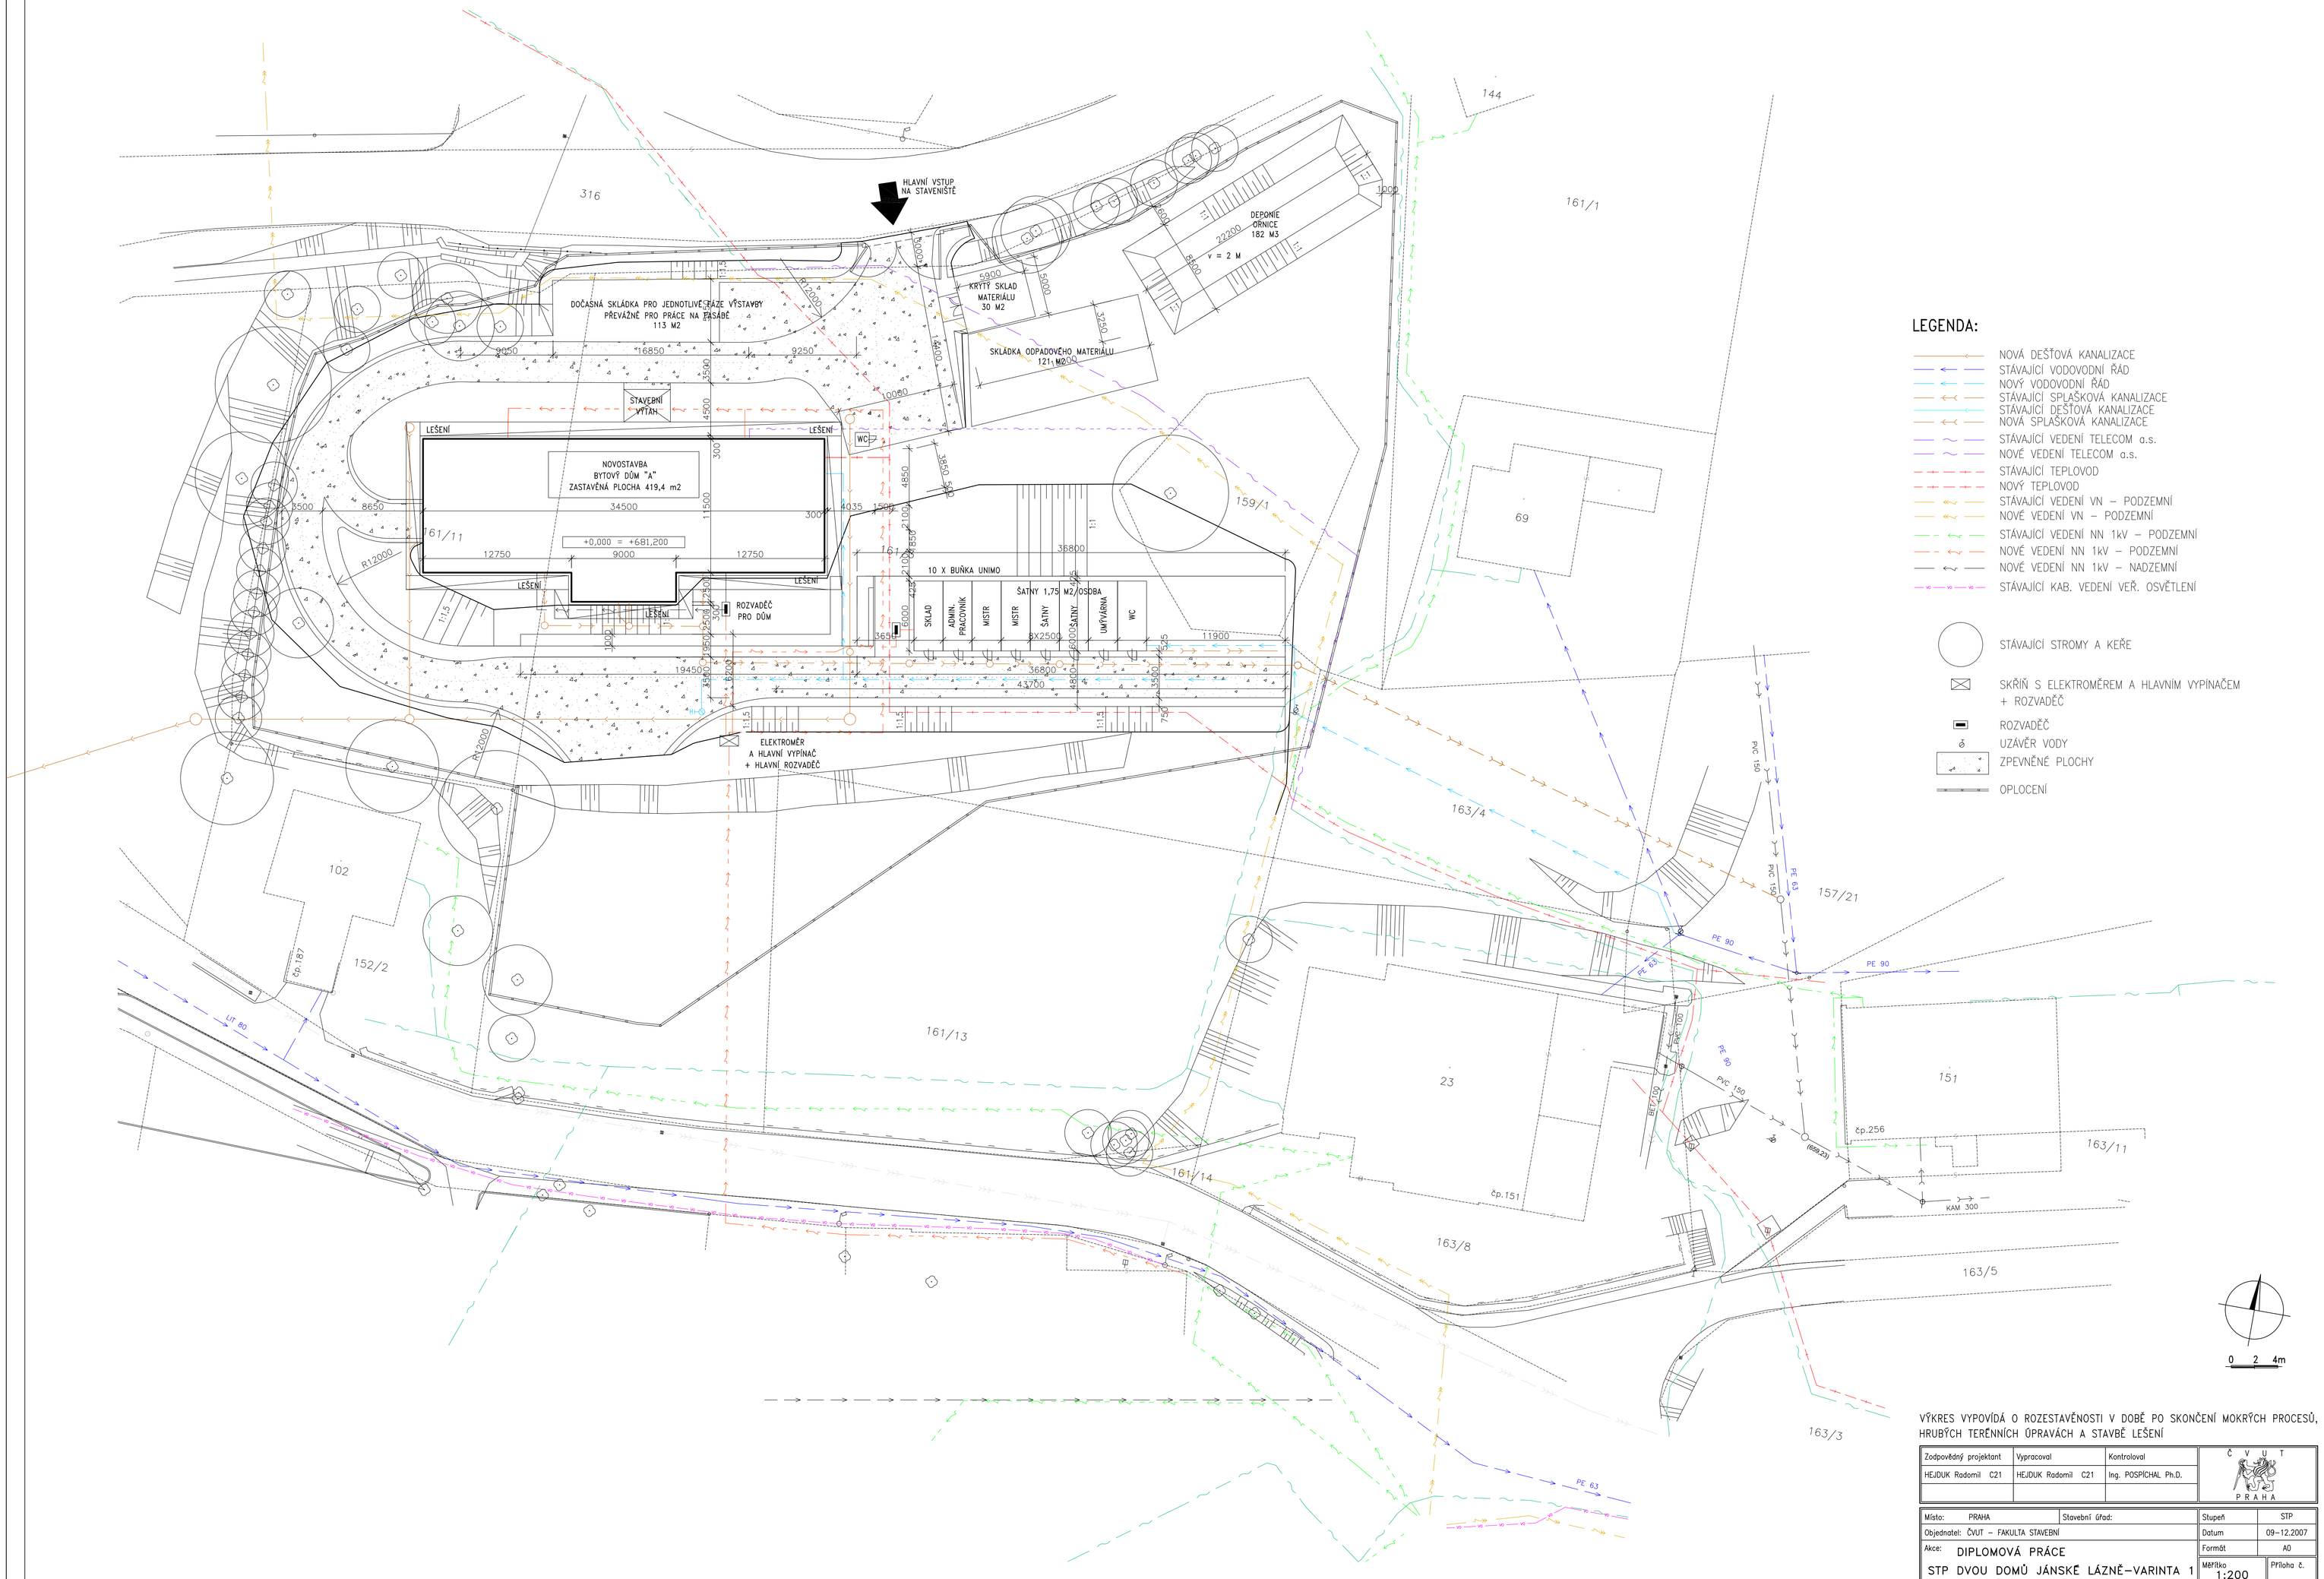

LEGENDA:

- NOVÁ DEŠŤOVÁ KANALIZACE
- STÁVAJÍCÍ VODOVODNÍ ŘÁD
- NOVÝ VODOVODNÍ ŘÁD
- STÁVAJÍCÍ SPLAŠKOVÁ KANALIZACE
- STÁVAJÍCÍ DEŠŤOVÁ KANALIZACE
- NOVÁ SPLAŠKOVÁ KANALIZACE
- STÁVAJÍCÍ VEDENÍ TELECOM a.s.
- NOVÉ VEDENÍ TELECOM a.s.
- STÁVAJÍCÍ TEPLOVOD
- NOVÝ TEPLOVOD
- STÁVAJÍCÍ VEDENÍ VN – PODZEMNÍ
- NOVÉ VEDENÍ VN – PODZEMNÍ
- STÁVAJÍCÍ VEDENÍ NN 1kV – PODZEMNÍ
- NOVÉ VEDENÍ NN 1kV – PODZEMNÍ
- NOVÉ VEDENÍ NN 1kV – NADZEMNÍ
- STÁVAJÍCÍ KAB. VEDENÍ VEŘ. OSVĚTLENÍ

- STÁVAJÍCÍ STROMY A KEŘE
- SKŘÍŇ S ELEKTROMĚREM A HLAVNÍM VYPÍNAČEM + ROZVADĚČ
- ROZVADĚČ
- UZÁVĚR VODY
- ZPEVNĚNÉ PLOCHY
- OPLOCENÍ

0 2 4m

VÝKRES VYPOVÍDÁ O ROZESTAVĚNOSTI V DOBĚ PO SKONČENÍ MOKRÝCH PROCESŮ, HRUBÝCH TERÉNNÍCH ÚPRAVÁCH A STAVBĚ LEŠENÍ

Zodpovědný projektant	Vypracoval	Kontroloval	ČVUT PRAHA
HEJDUK Radomil C21	HEJDUK Radomil C21	Ing. POSPÍCHAL Ph.D.	

Místo: PRAHA	Stavební úřad:	Stupeň	STP
Objednatel: ČVUT – FAKULTA STAVEBNÍ		Datum	09–12.2007
Akce: DIPLOMOVÁ PRÁCE		Formát	A0
STP DVOU DOMŮ JÁNSKÉ LÁZNĚ–VARINTA 1		Měřítko 1:200	Příloha č. 2–05
Příloha: ZS PRO DOKONČOVACÍ PRÁCE DOMU "A"		Výtisk č. 1	