


Schéma úseků – v grafu je před číslem úseku připsáno písmeno, zda se jedná o úsek na objektu A nebo B

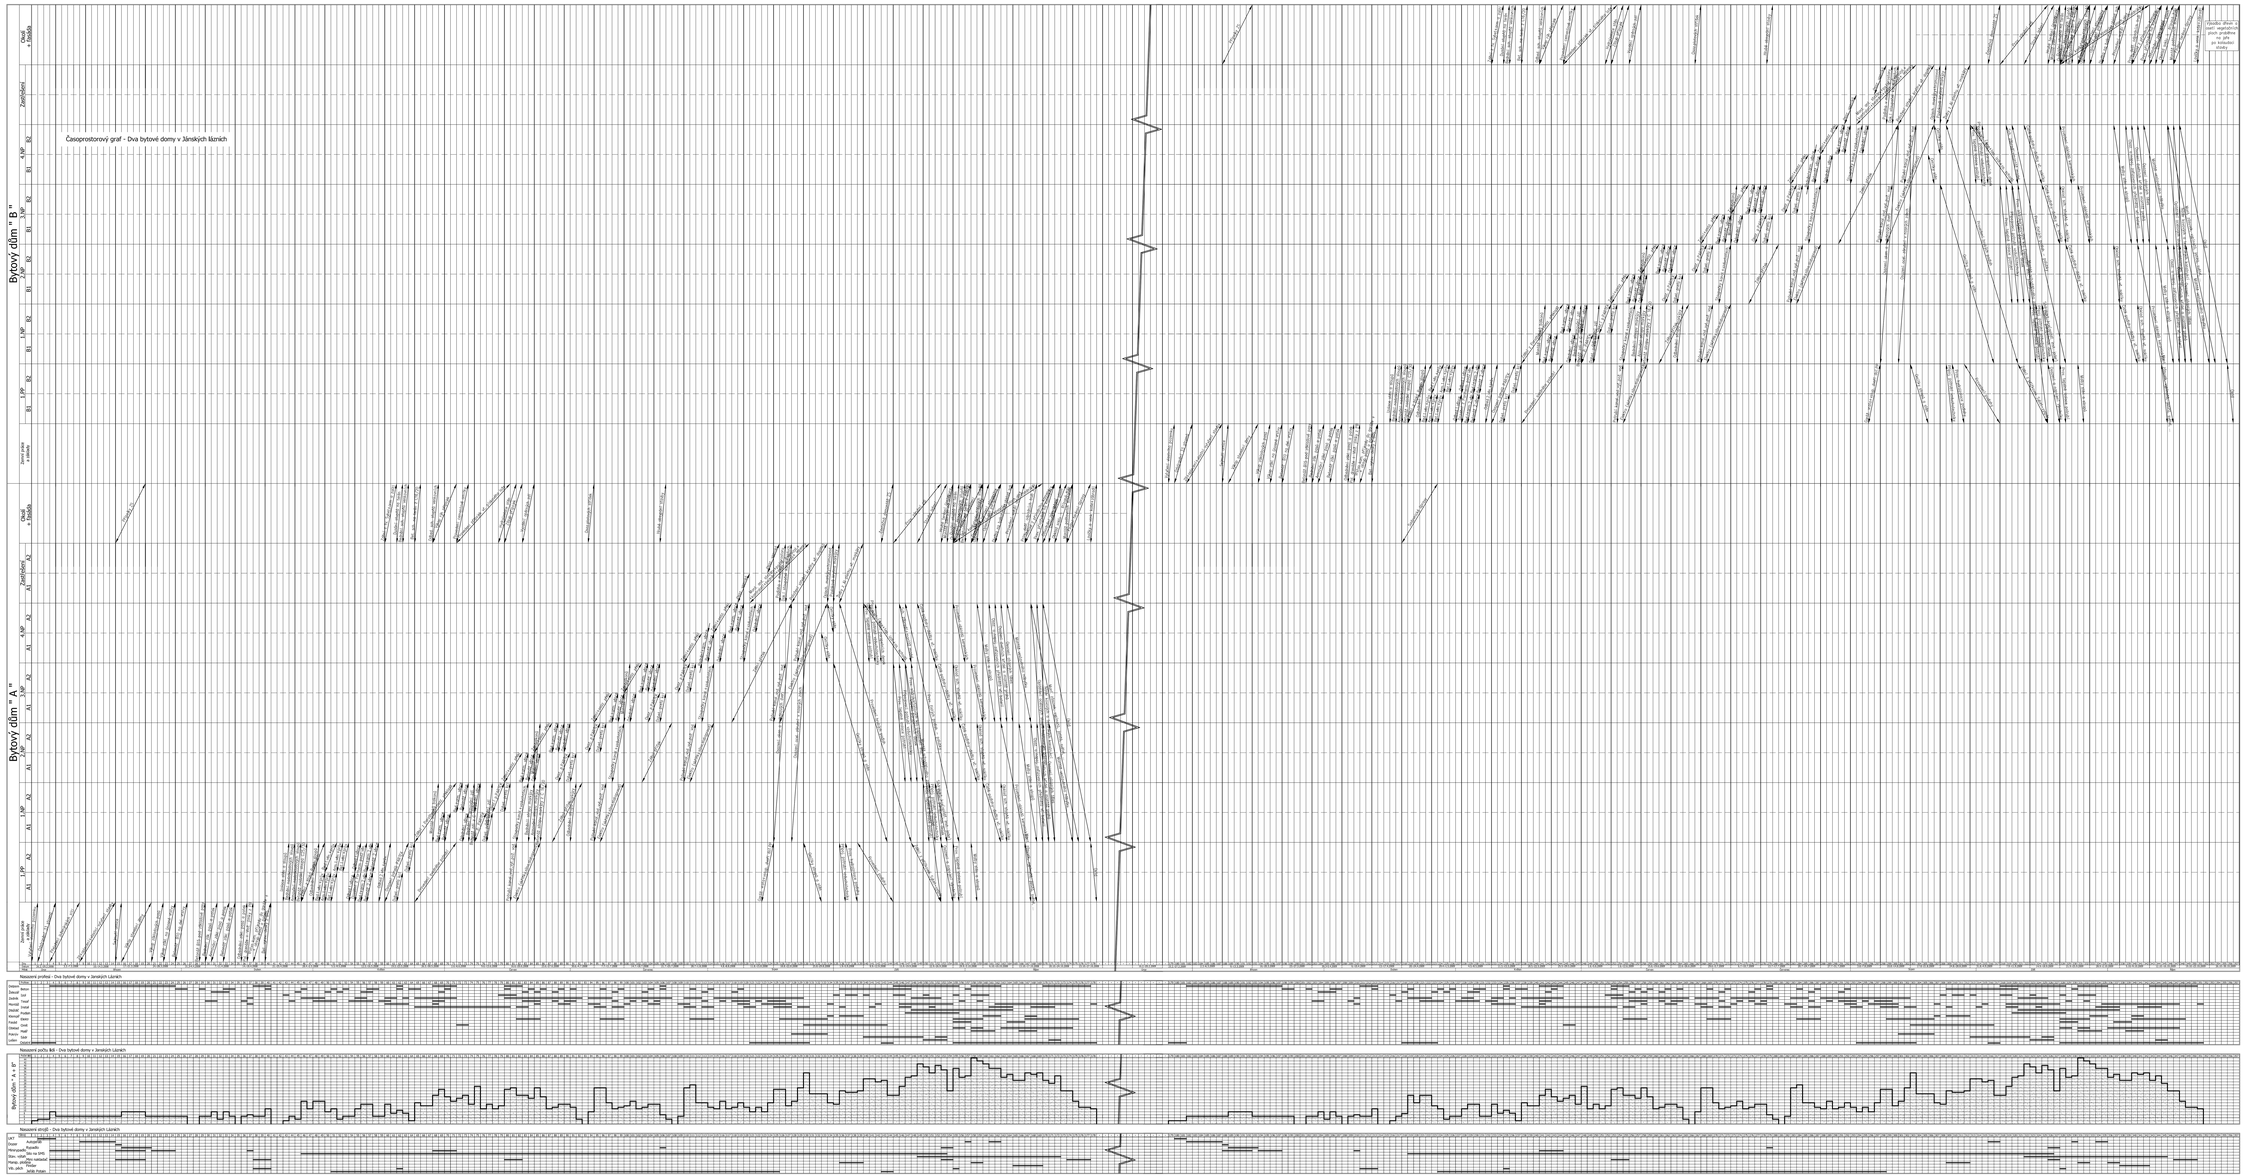




ČASOPROSTOROVÝ GRAF PRO VARIANTU 1 – PRVNÍ DŮM (OBJEKT "A") DOKONČÍT, DRUHÝ DŮM (OBJEKT "B") ZAHÁJIT

| Zodpovědný projektant | Vypracoval | Kontroloval | ČVUT PRAHA |
|---|---|---|---|
| HEJDUK Radomíl | HEJDUK Radomíl | Ing. POSPÍCHAL Ph.D. | |
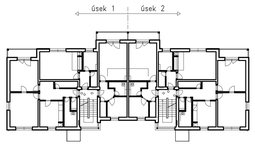
| | | | |
|---|---|---|---|
| Místo: PRAHA | Stavební úřad: | Stupeň: | STP |
| Objednatel: ČVUT – FAKULTA STAVEBNÍ | | Datum: | 09–12.2007 |
| Akce: DIPLOMOVÁ PRÁCE | | Formát: | 900X1900 |
| STP DVOU DOMŮ JÁNSKÉ LÁZNĚ–VARINTA 1 | | Měřítko: | Příloha č. |
| Příloha: ČASOPROSTOROVÝ GRAF | | Výtisk č. 1 | 2–02 |