
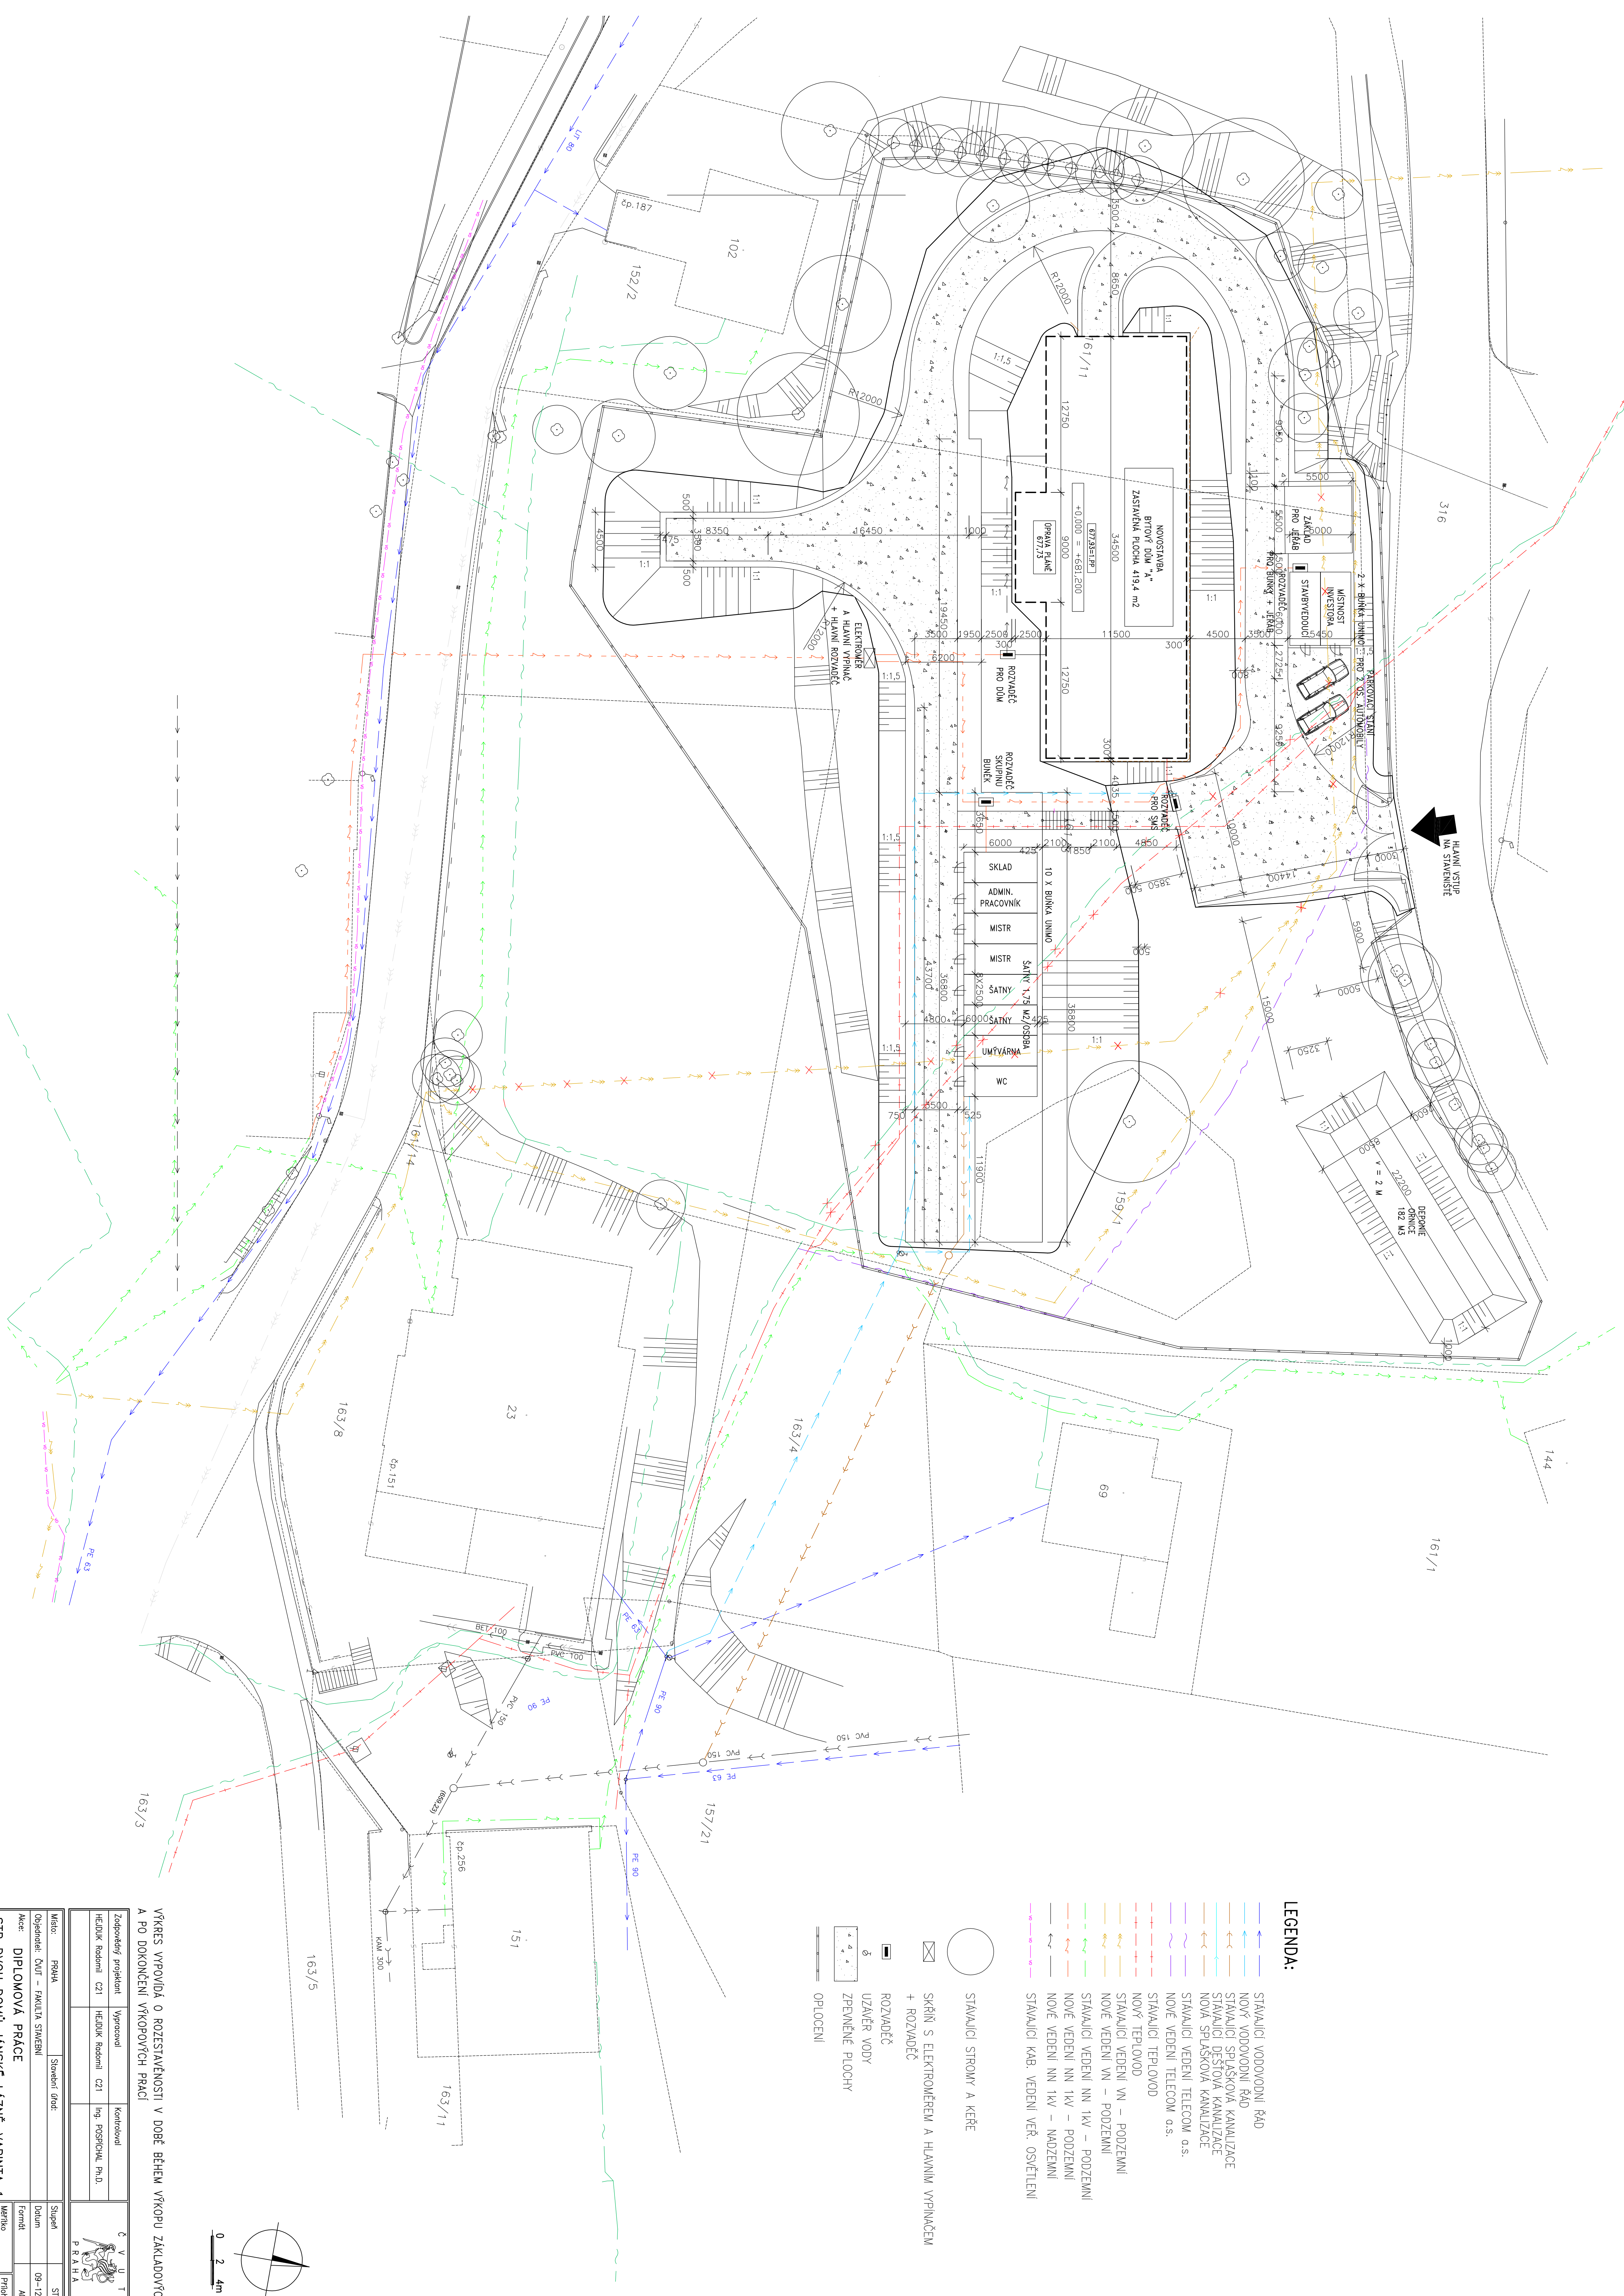


ZAŘÍZENÍ STAVENIŠTĚ PRO ZEMNÍ PRÁCE + PŘÍPOJKY ZS 1:200

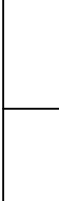

