


ZÁŘÍZENÍ STAVENIŠTĚ PRO HRUBOU STAVBU 1:200

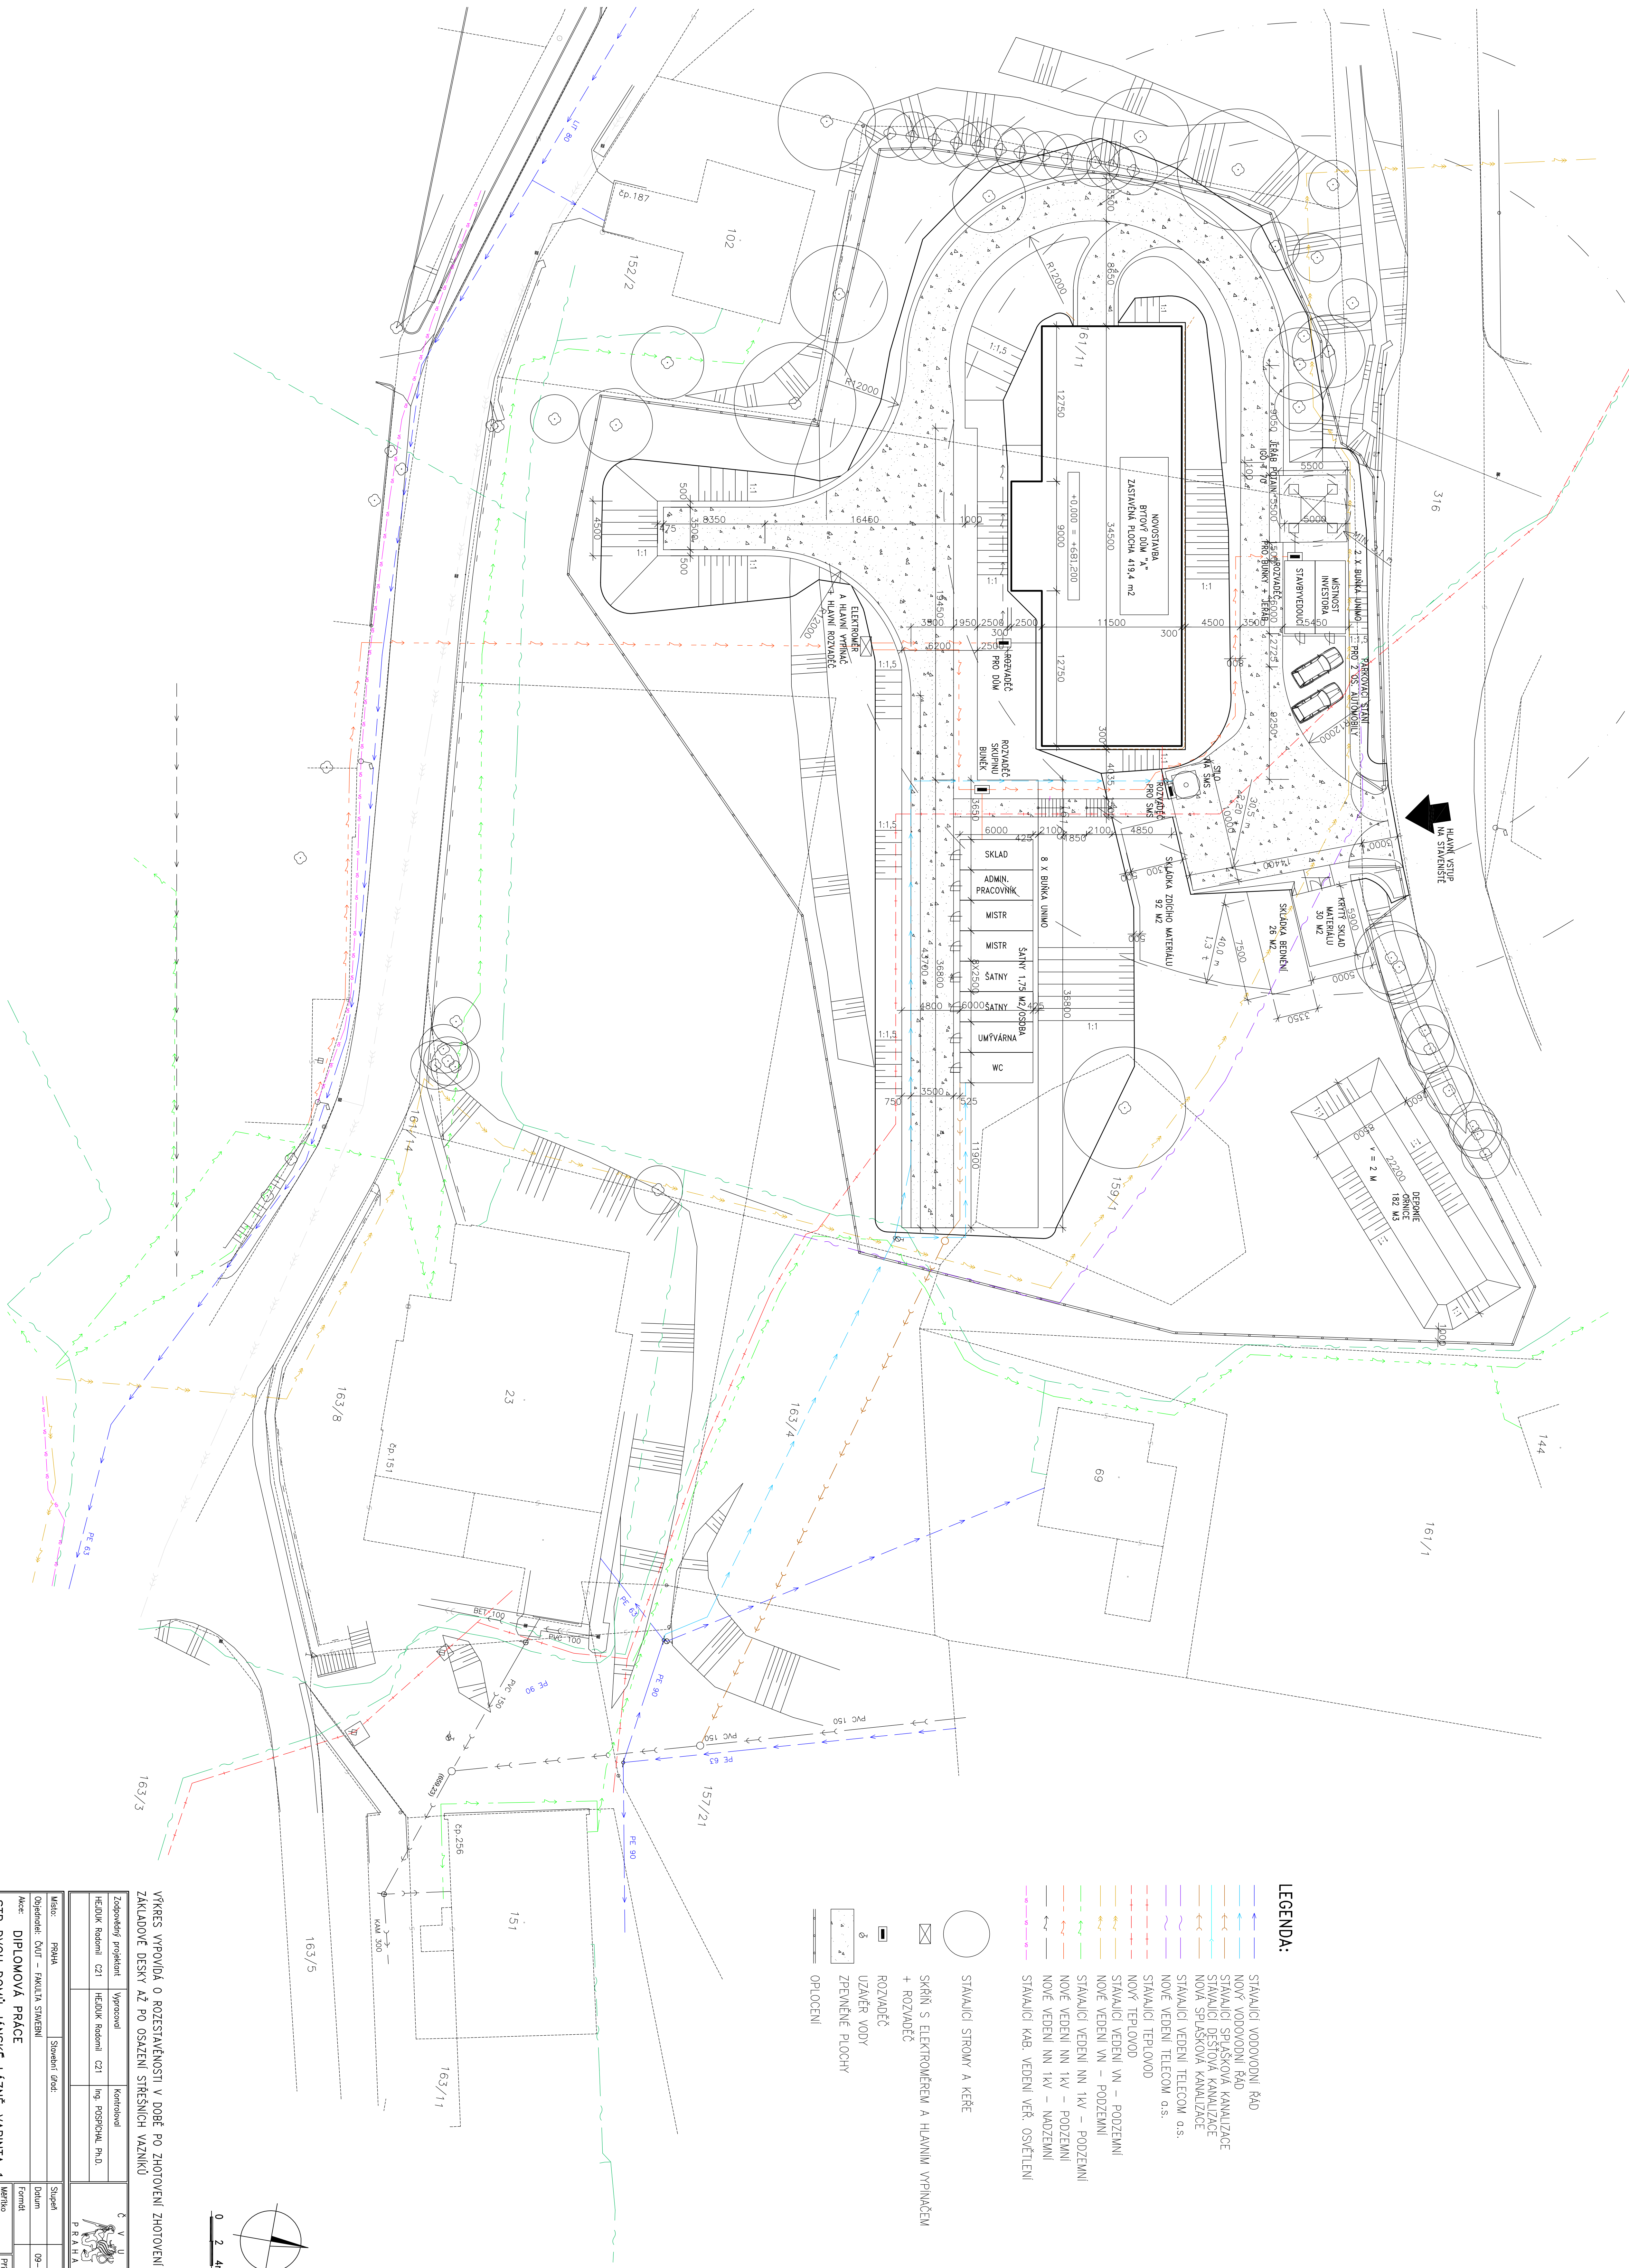

VÝKRES VYPRÁVĚNÍ O ROZSTAVĚNOSTI V DOBĚ PO ZHOVDĚNÍ ZHOVDĚNÍ
ZÁKLADOVÉ DESKY AŽ PO OSÁZENÍ STŘEŠNÍCH VÝMĚNÍKŮ

Zodpovědný projektant	Výpracoval	Kontroloval	Č. v. n. t.
HELIKOP. Řešení 121	HELIKOP. Řešení 121	HELIKOP. Řešení 121	HELIKOP. Řešení 121
Witko	PROHA	Stavbař. dle:	STP
Opisovatel: ČVUT – FAKULTA STAVEBNÍ	Opisovatel: ČVUT – FAKULTA STAVEBNÍ	Datum:	09-12-2007
AKCE: DIPLOMOVÁ PRÁCE	AKCE: DIPLOMOVÁ PRÁCE	Forma:	A0
STP DVOU DOMŮ JANSKÉ LAZNĚ-VARINIA 1	STP DVOU DOMŮ JANSKÉ LAZNĚ-VARINIA 1	Velikost:	1:200
Průběh: ZS PRO HRUBOU STAVBU DOMU "A"	Průběh: ZS PRO HRUBOU STAVBU DOMU "A"	Výška:	2-04