


ZÁŘÍZENÍ STAVENIŠTĚ PRO HRUBOU STAVBU 1:200

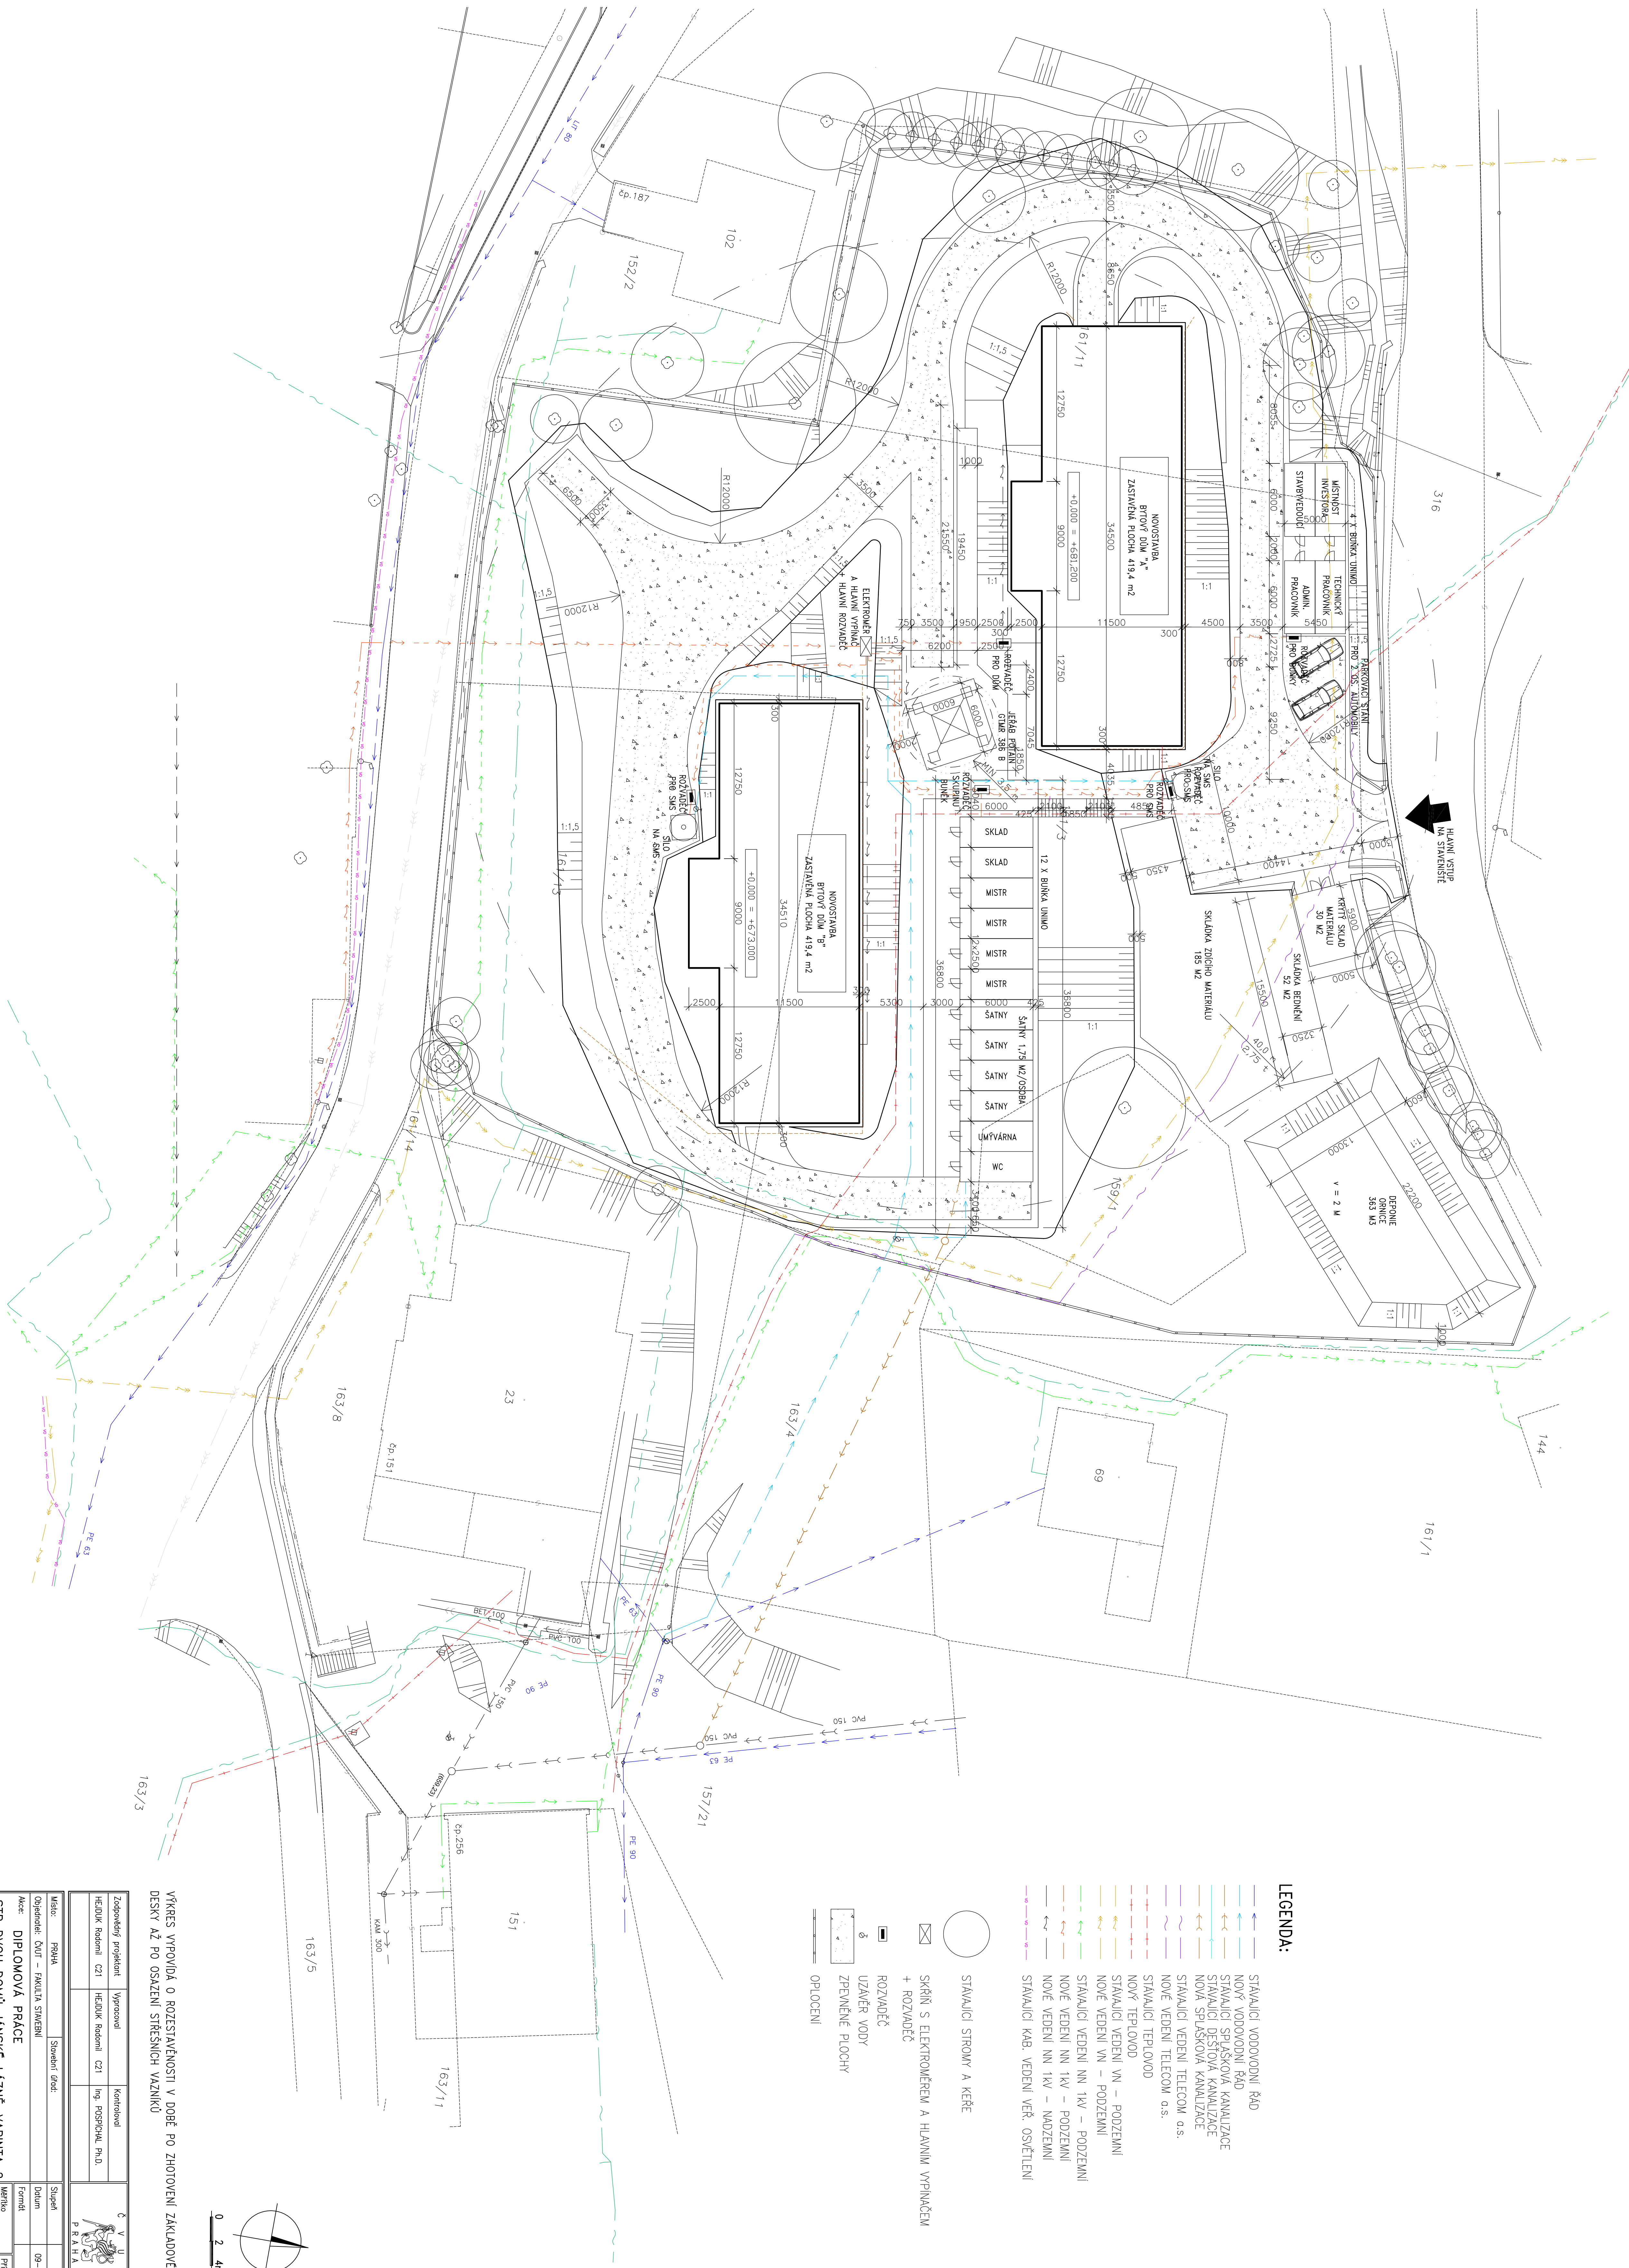

LEGENDA:

- STAVBAČI VODOPROUDNÍ ŘÁD
- NOVÝ VODOPROUDNÍ ŘÁD
- STAVBAČI SPÁŠKOVÁ KANALIZACE
- STAVBAČI DEŠŤOVÁ KANALIZACE
- NOVÁ SPÁŠKOVÁ KANALIZACE
- STAVBAČI VEDENÍ TELECOM o.s.
- NOVÉ VEDENÍ TELECOM o.s.
- STAVBAČI TEPLIDOD
- NOVÝ TEPLIDOD
- STAVBAČI VEDENÍ VN – PODZEMNÍ
- NOVÉ VEDENÍ VN – PODZEMNÍ
- STAVBAČI VEDENÍ VN 1kV – PODZEMNÍ
- NOVÉ VEDENÍ VN 1kV – PODZEMNÍ
- NOVÉ VEDENÍ VN 1kV – NADZEMNÍ
- STAVBAČI KAB. VEDENÍ VĚŘ. OSVĚTLENÍ

- STAVBAČI STROJY A KEBE
- SKŘÍN S ELEKTROVÝŘEDEM A HLAVNÍK VYPÍNAČEM + ROZVADĚČ
- ROZVADĚČ
- UZÁMĚN VODY
- ZPĚVNĚNÉ PLOCHY
- OPLOUCENÍ

VÝKRES VYPRÁVĚNÍ O ROZESTAVĚNOSTI V DOPĚ PO ZHOTOVĚNÍ ZÁKLADOVÉ DESKY AŽ PO OSAZENÍ STŘEŠNÍCH VÝZNAMŮ

Zodpovědný projektant	Vypracoval	Kontroloval	Číslo	1
HELIKOP. Řešení 121	HELIKOP. Řešení 121	Ing. POKROKOV. Ph.D.	1	1
Witko	PROHA	Stavbař. dle:	Stavba	STP
Opisovatel: ČVUT – FAKULTA STAVEBNÍ	Alice	Diplomová práce	Datum	09-12-2007
STP DVOU DOMŮ JANSKÉ LAZNĚ-VARINŮ 2	STP	1:200	Verze	První z.
Práce: ZS PRO HRUBOU STAVBU			Výška	3-05