


ZÁŘÍZENÍ STAVENIŠTĚ PRO ZEMNÍ PRÁCE + PŘÍPOJKY ZS 1:200

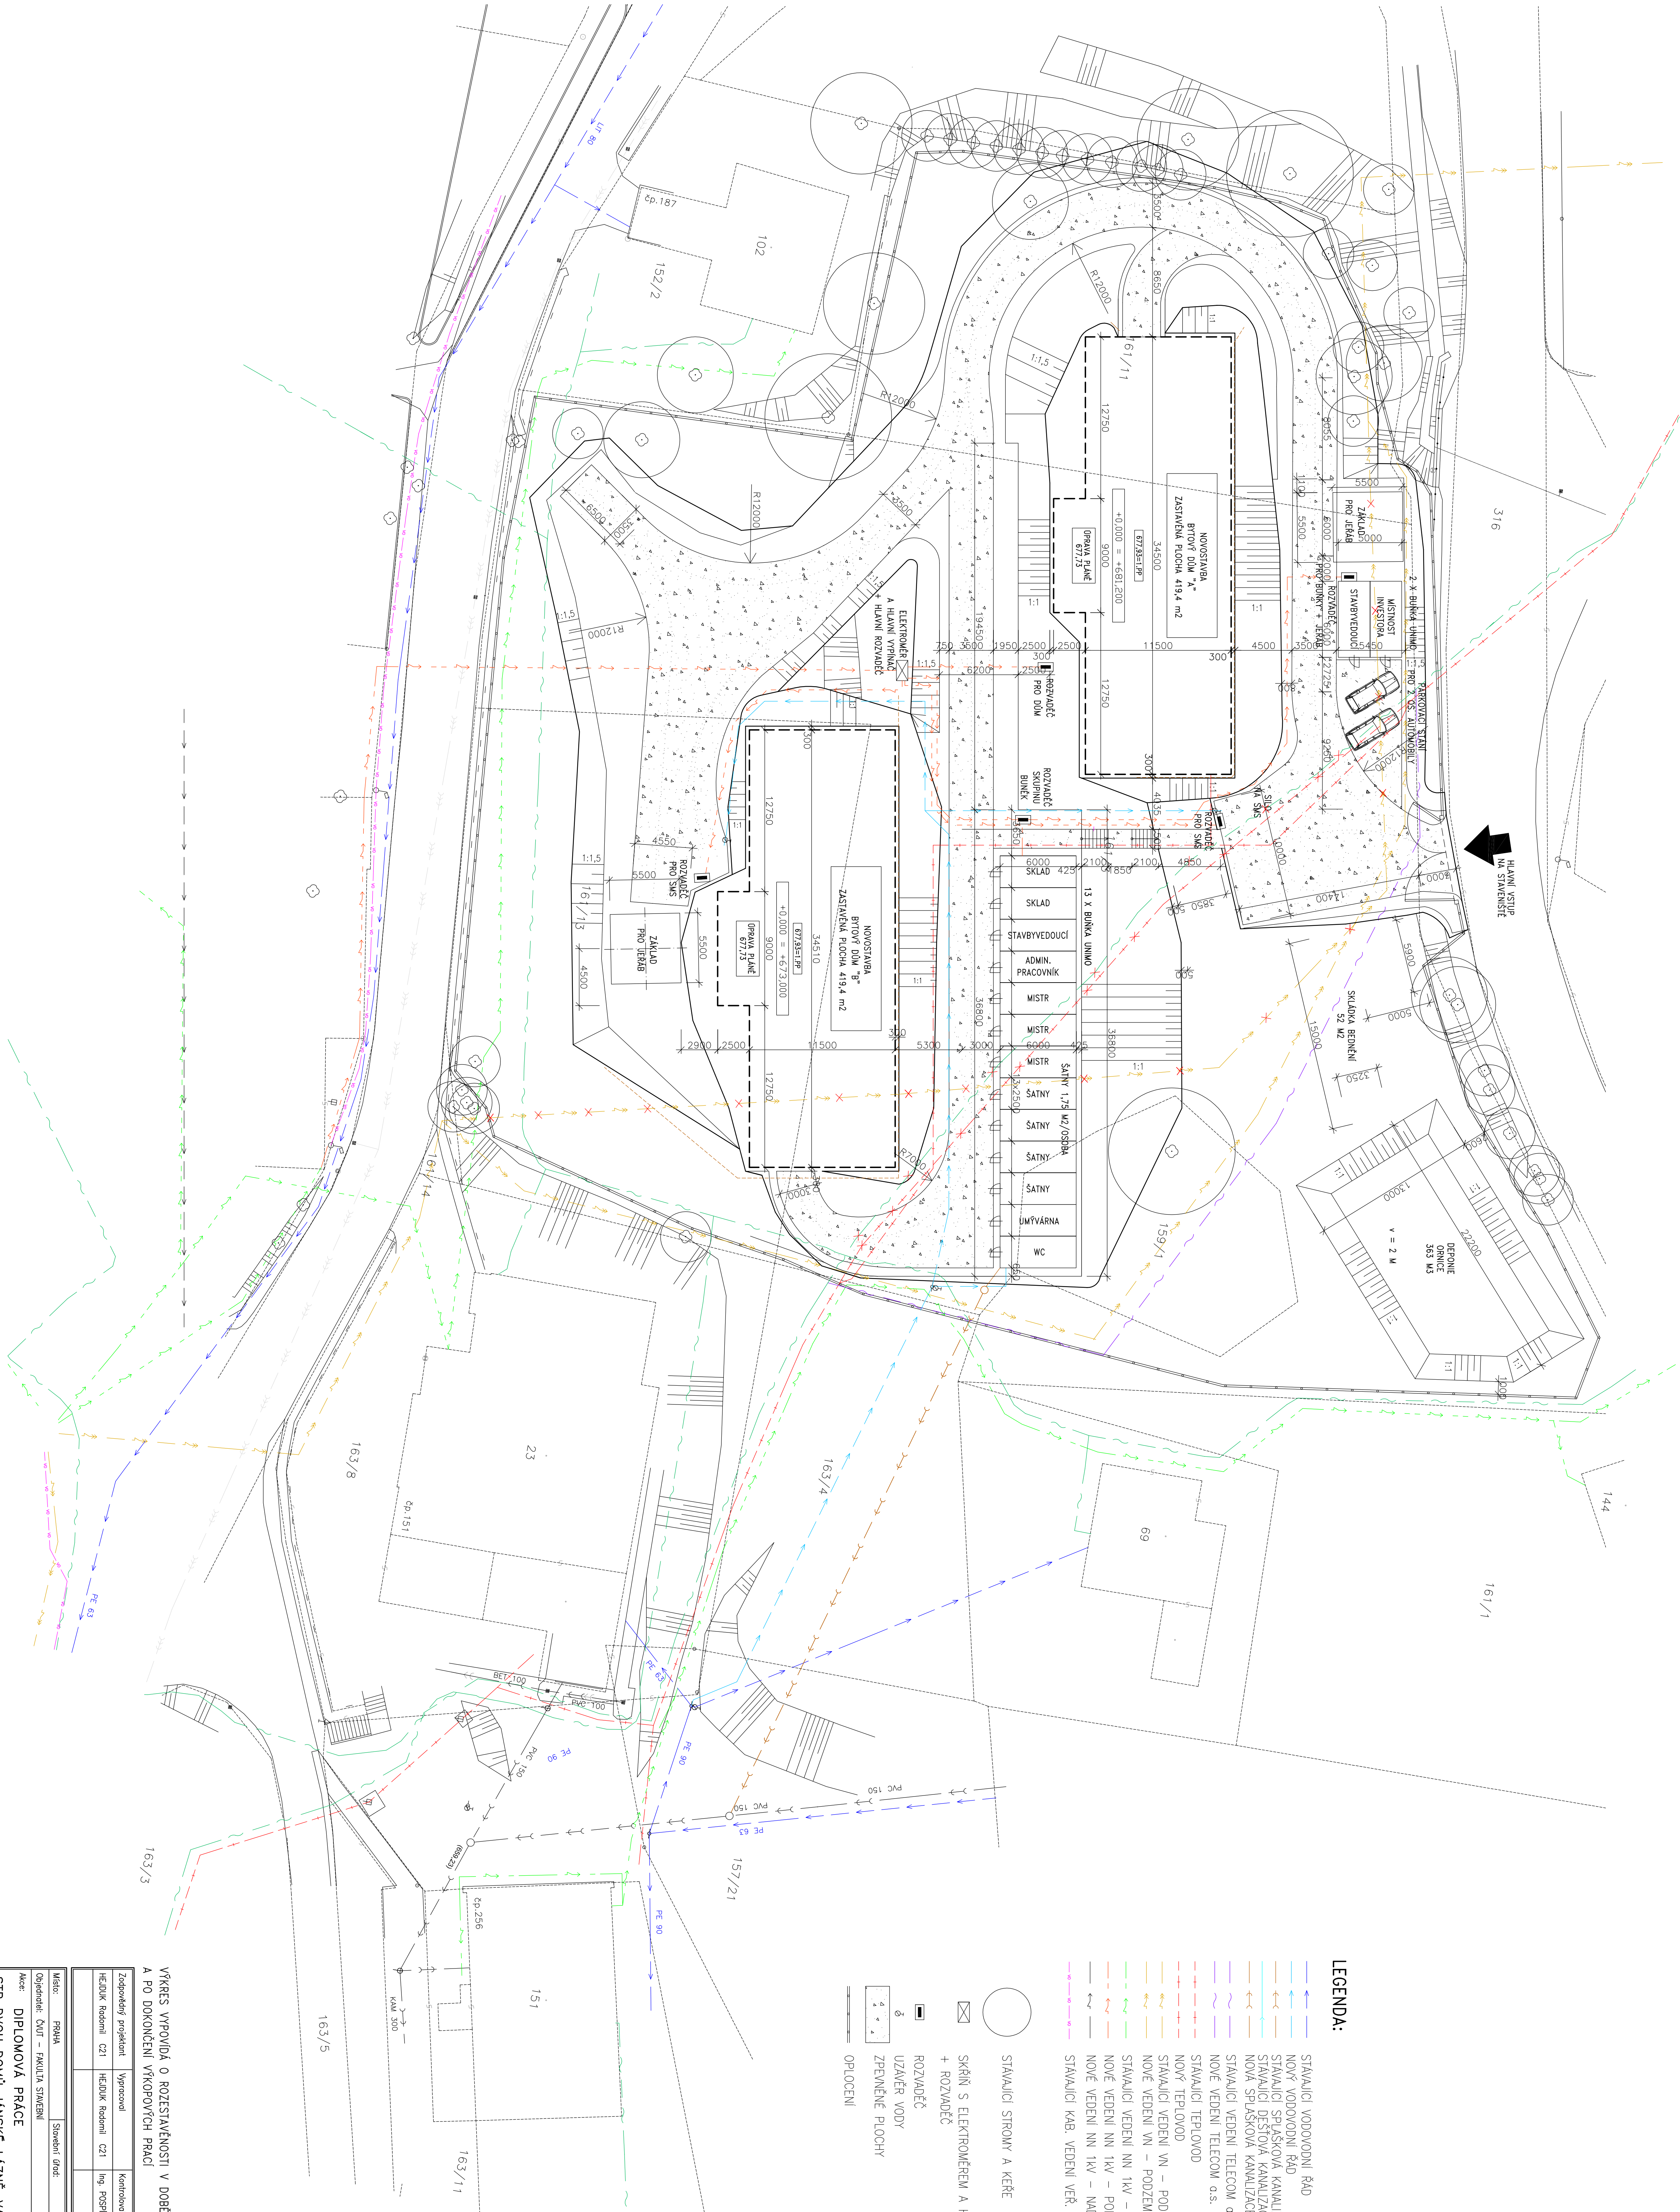

LEGENDA:

- STAVAJÍCÍ VODOVODNÍ ŘÁD
- NOVÝ VODOVODNÍ ŘÁD
- STAVAJÍCÍ SPÁŠKOVÁ KANALIZACE
- STAVAJÍCÍ DEŠŤOVÁ KANALIZACE
- NOVÁ SPÁŠKOVÁ KANALIZACE
- STAVAJÍCÍ VEDENÍ TELECOM o.s.
- NOVÉ VEDENÍ TELECOM o.s.
- STAVAJÍCÍ TEPLÝ VOD
- NOVÝ TEPLÝ VOD
- STAVAJÍCÍ VEDENÍ VN – PODZEMNÍ
- NOVÉ VEDENÍ VN – PODZEMNÍ
- STAVAJÍCÍ VEDENÍ NN 1kV – PODZEMNÍ
- NOVÉ VEDENÍ NN 1kV – PODZEMNÍ
- STAVAJÍCÍ KAB. VEDENÍ VĚŘ. OSVĚTLENÍ

- STAVAJÍCÍ STROJY A KEBE
- SKŘÍNĚ S ELEKTROVÝŘEDEM A HLAVNÍ VYPÍNAČEM + ROZVADĚČ
- ROZVADĚČ
- UZÁMĚNÉ VODY
- ZPEVNĚNÉ PLOCHY
- OPLOUCENÍ

VÝKRES VYPOVÍDÁ O ROZESÍPÁNOSTI V DOBĚ BĚHEM VÝKOPU ZÁKLADOVÝCH
A PO DOKONČENÍ VÝKOPOVÝCH PRÁCE

| | | | | |
|---|---|----------------------|--------------|-----------|
| Zodpovědný projektant | Vypracoval | Kontroloval | Číslo | 1 |
| HELIKOP. Řešení 121 | HELIKOP. Řešení 121 | Ing. POKROKOV. Ph.D. | 1 | 1 |
| Witko | PROHA | Stavěl: dle: | Stavěl: dle: | STP |
| Opisovatel: ČVUT – FAKULTA STAVEBNÍ | Opisovatel: ČVUT – FAKULTA STAVEBNÍ | Datum | 09-12-2007 | A0 |
| AKCE: DIPLOMOVÁ PRÁCE | AKCE: DIPLOMOVÁ PRÁCE | Formát | 1:200 | Průběh 2. |
| STP DVOU DOMŮ JANSKÉ LAZNĚ-VARINTA 3 | STP DVOU DOMŮ JANSKÉ LAZNĚ-VARINTA 3 | Výška 1. | 4-03 | |
| Přívrat: ZS PRO ZEMNÍ PRÁCE + PŘÍPOJKY ZS | Přívrat: ZS PRO ZEMNÍ PRÁCE + PŘÍPOJKY ZS | | | |