



ZAŘÍZENÍ STAVENIŠTĚ PRO DOKONČOVACÍ PRÁCE 1:200

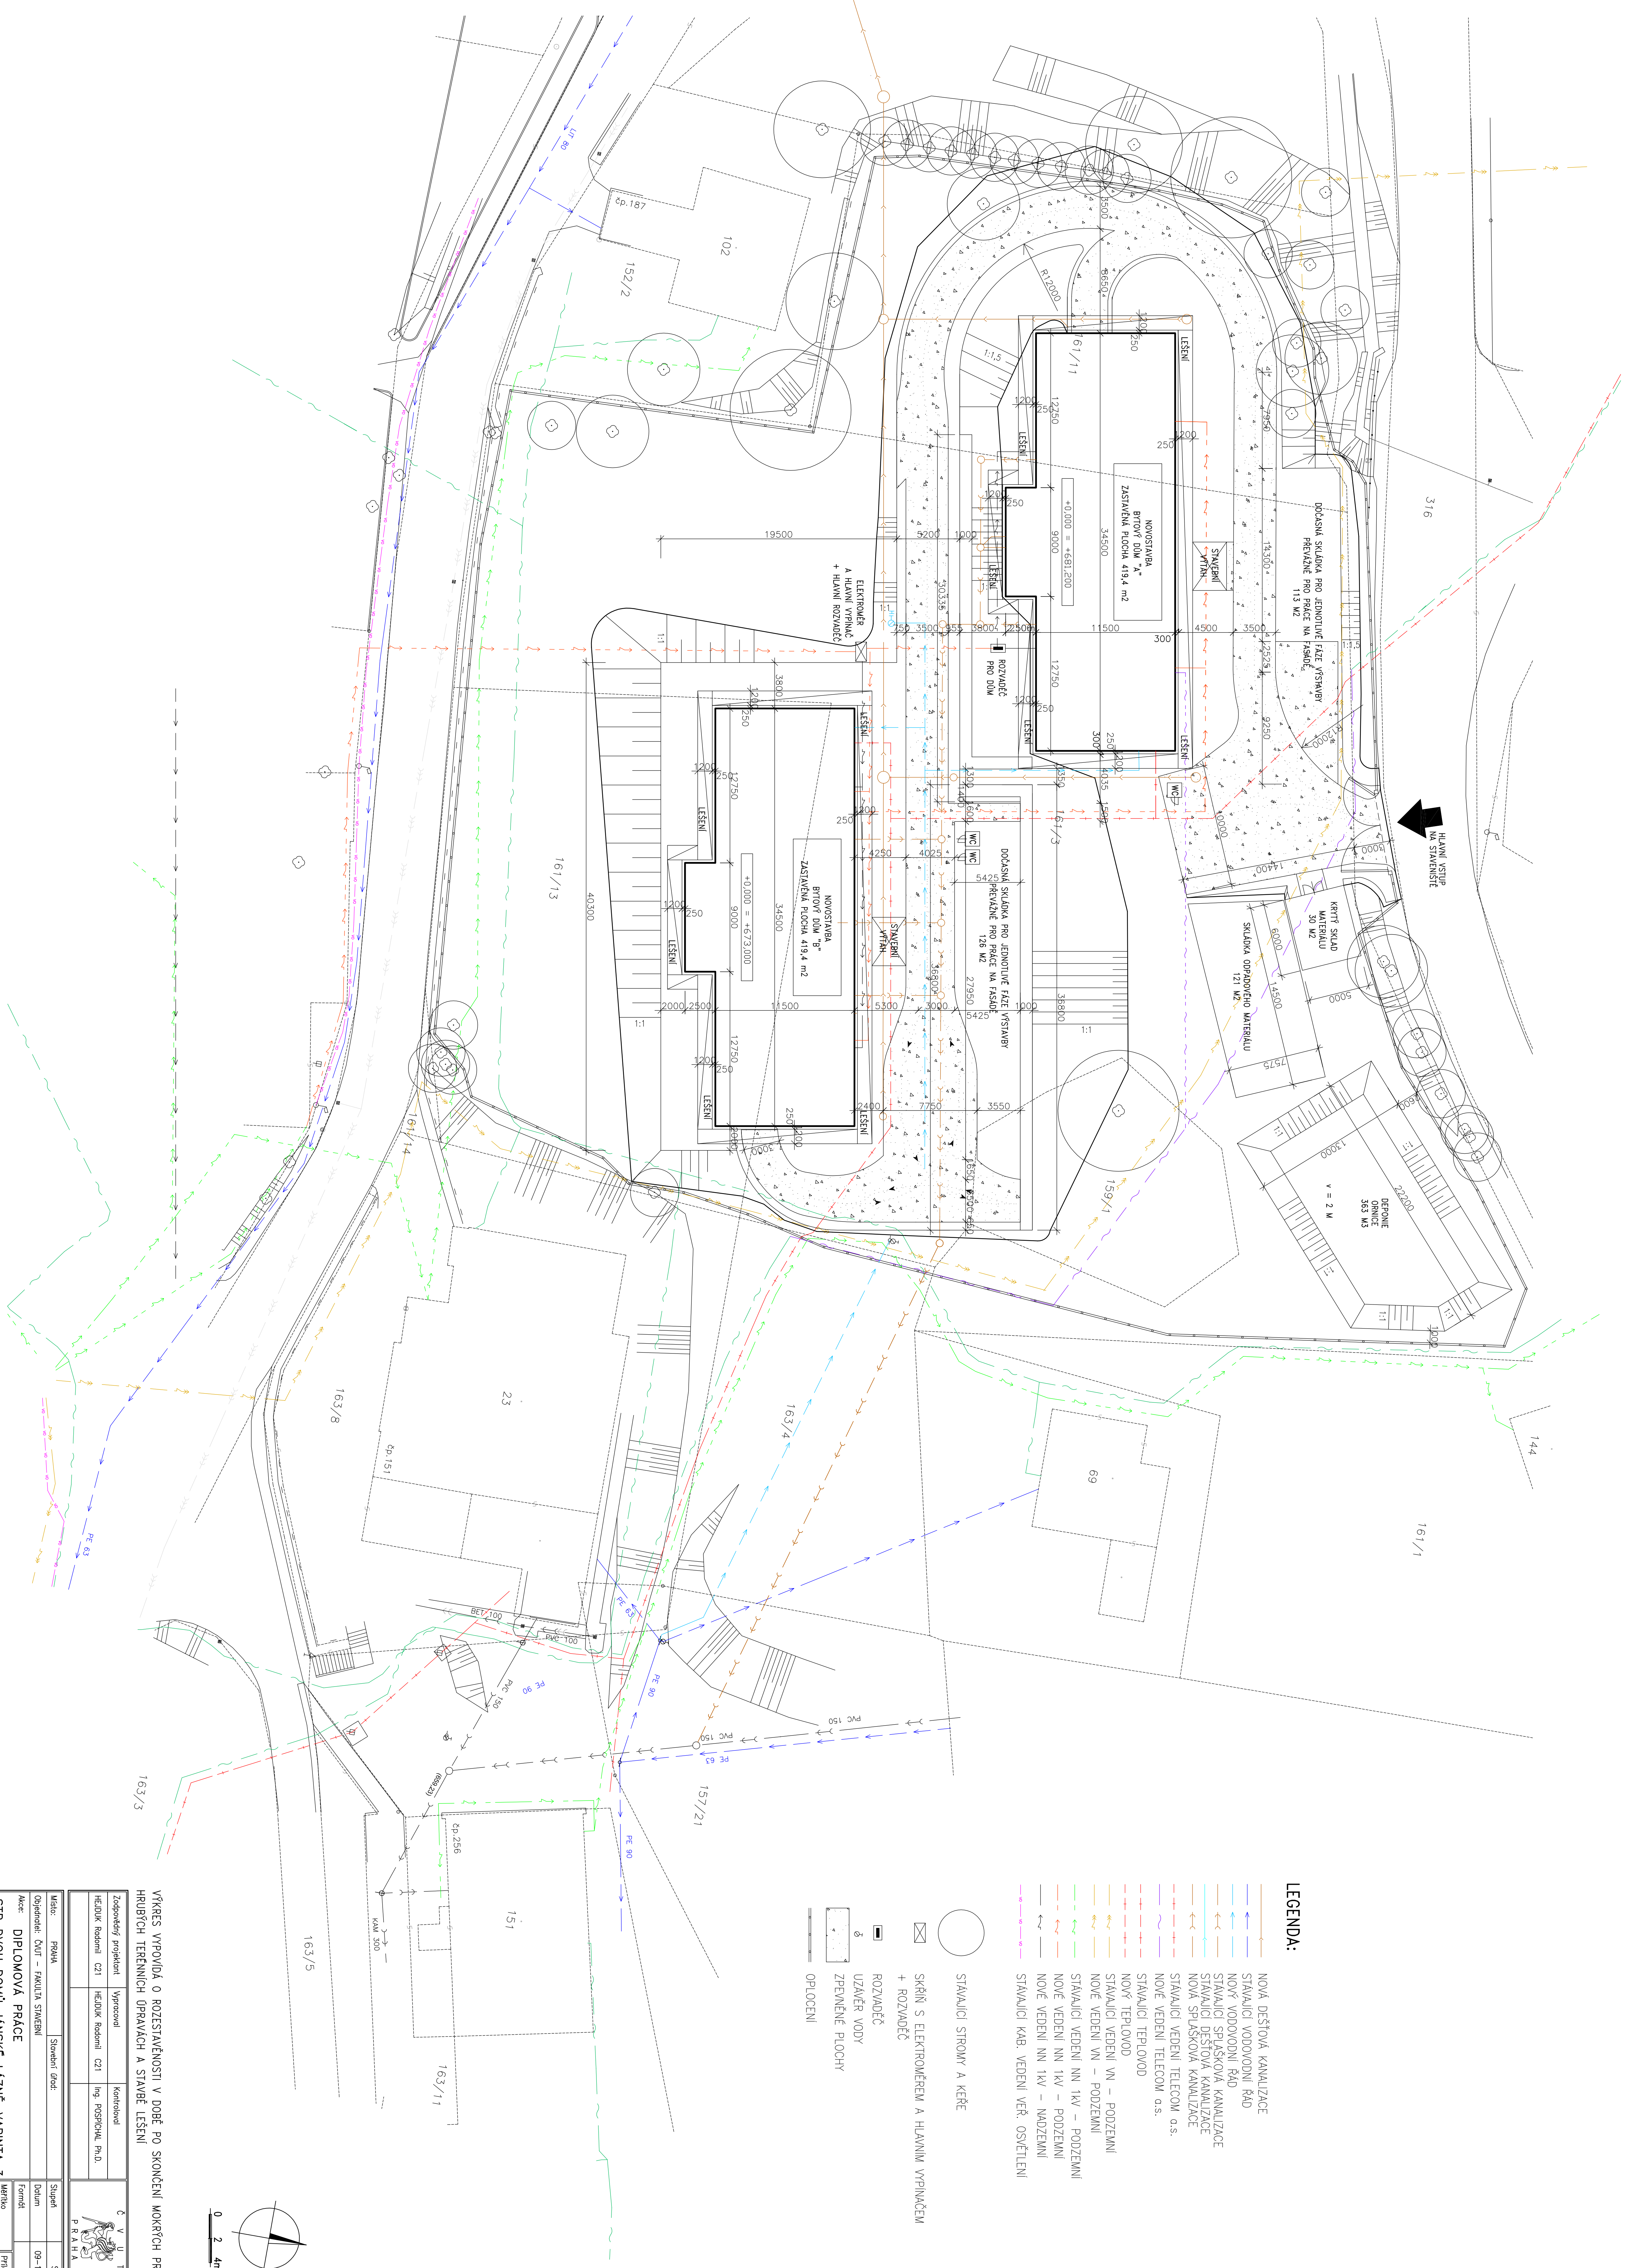


Zodpovedný projektant	Vypracoval	Kontroloval	 Ž V Ú T P R A H A
HEJDUK Rodomil CZ1	HEJDUK Rodomil CZ1	Ing. POSPÍŠAL Ph.D.	

Město:	PRÁHA	Stupeň:	Stupň
Objednatel:	ČVUT – FAKULTA STAVEBNÍ	Datum:	09-12-2007
Acce:	DIPLOMOVÁ PRÁCE	Fornit:	A0

